


# Lageplan

## Flächennutzungsplan der Stadt Wesel

### 36.Änderung - Ortsteil Flüren

#### Teilfläche 1 / Teilfläche 2

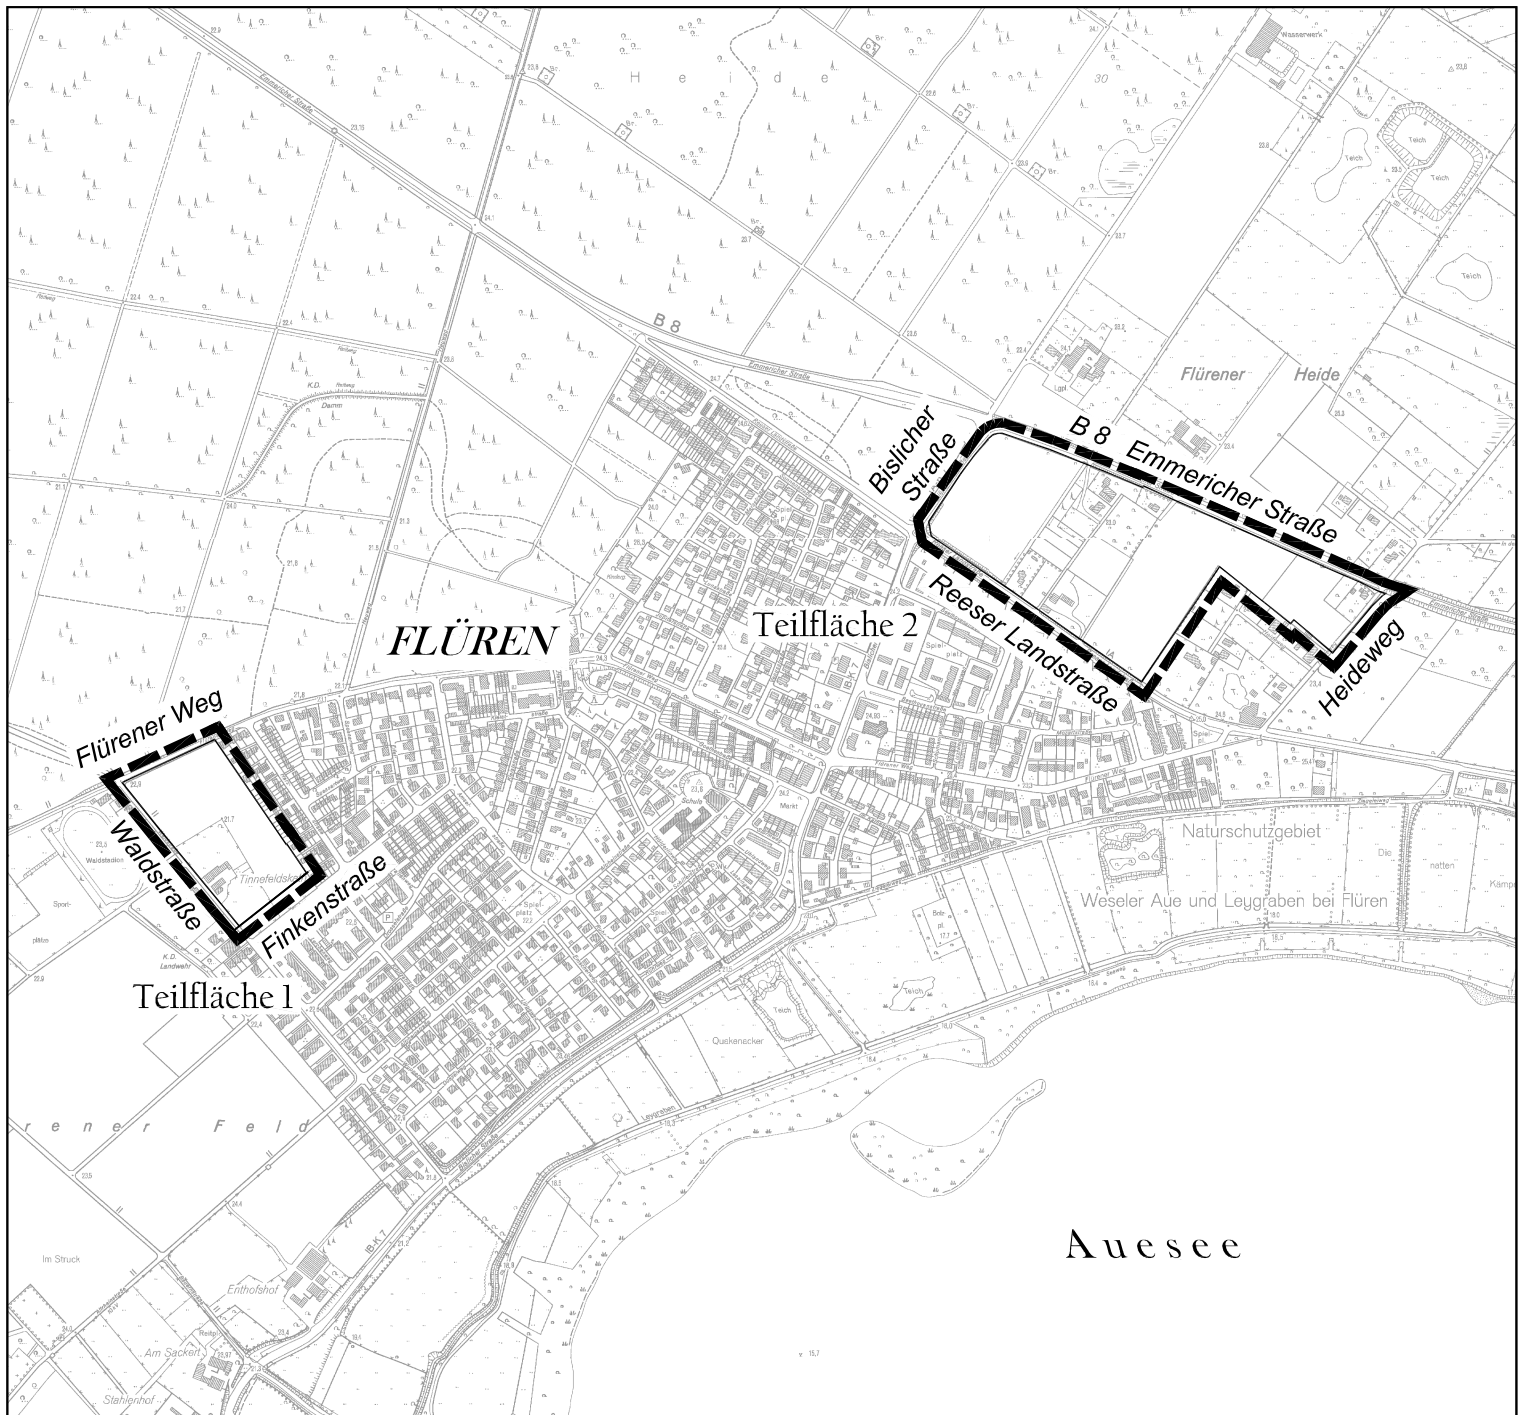

Geltungsbereich

Fachbereich 1  
 Team 14  
 Bauleit - u. Verkehrsplanung

