


Bebauungsplan Nr. 230

" Im Buttendicksfeld "

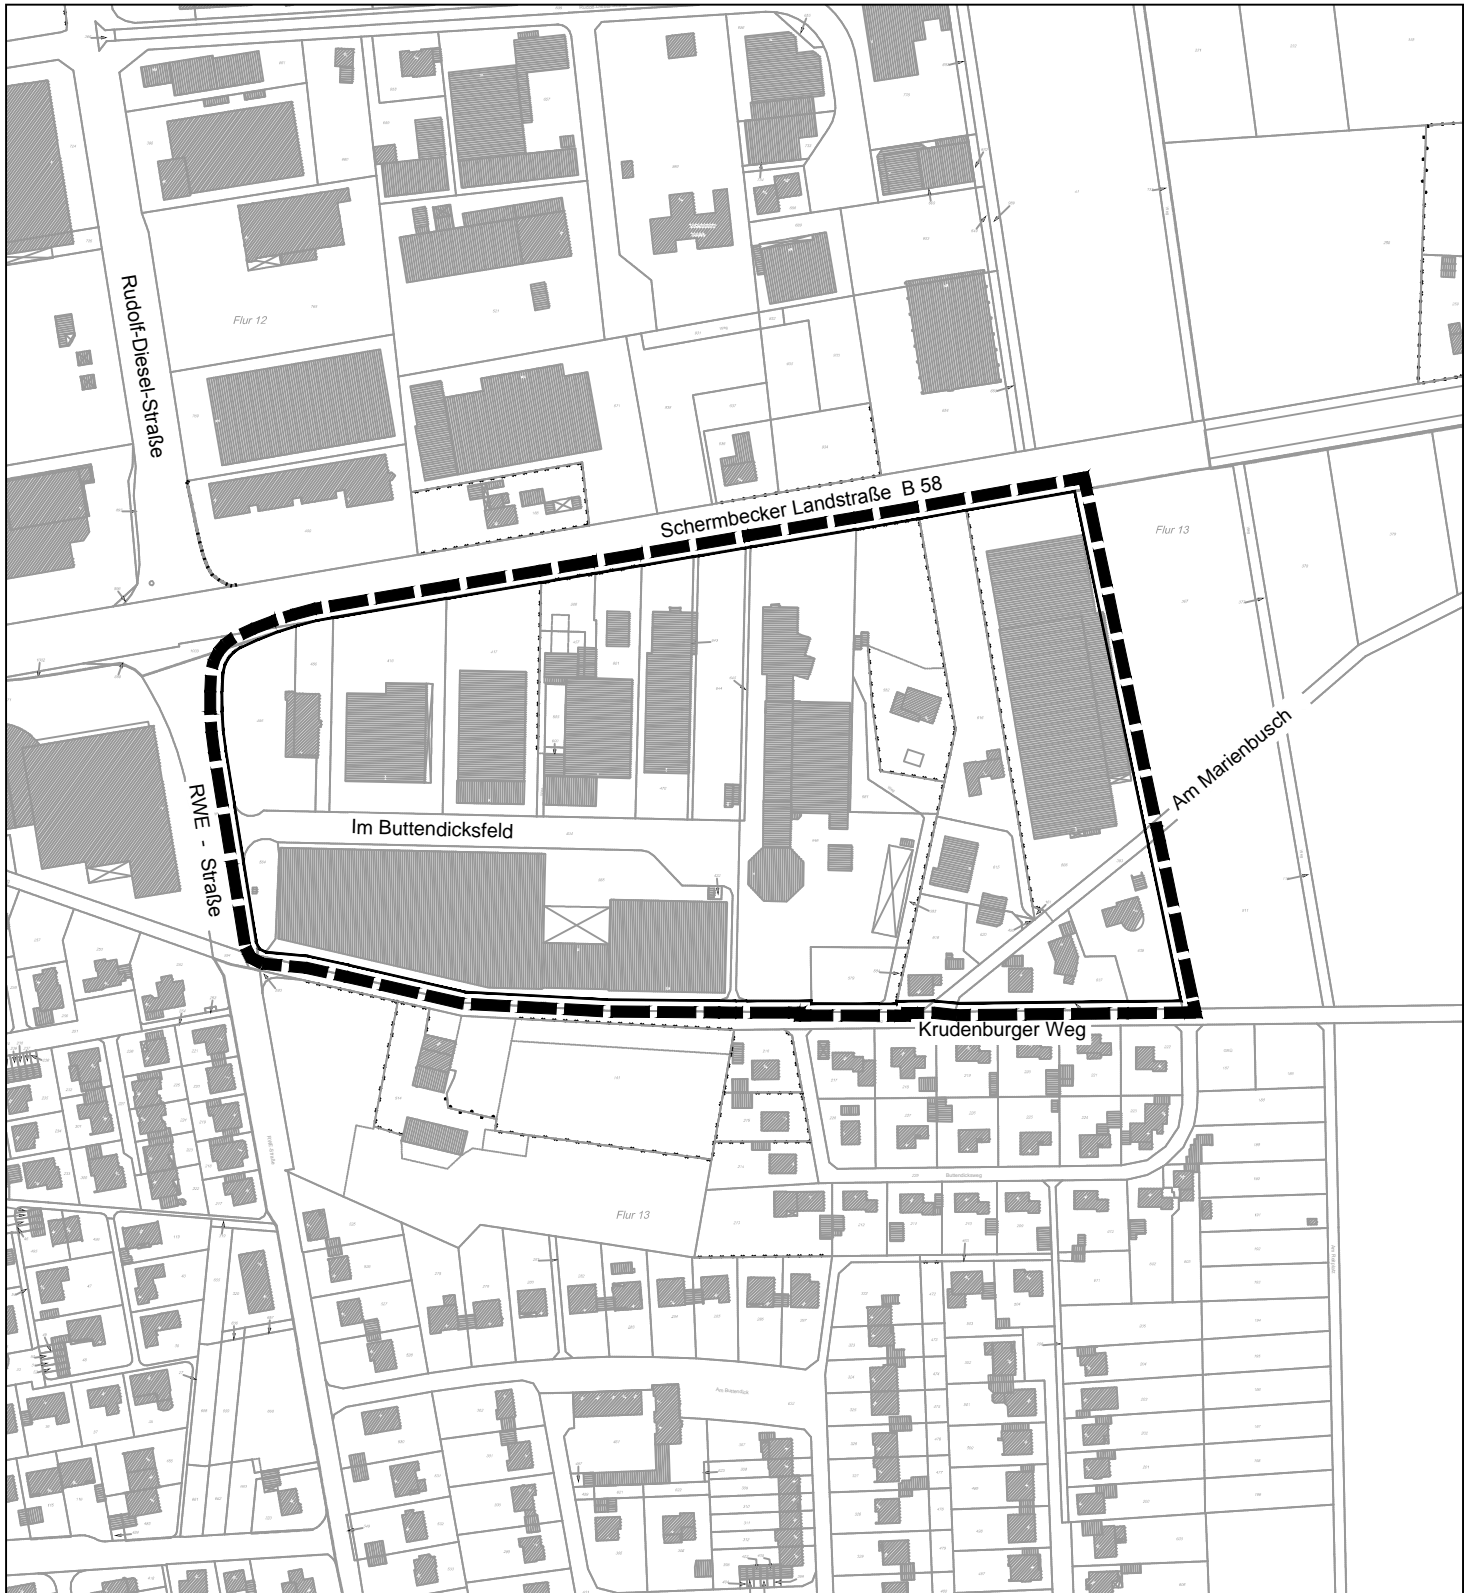

Geltungsbereich

Fachbereich 1
Team 14
Bauleit - u. Verkehrsplanung



HANSESTADT
WESSEL
Die Bürgermeisterin