


Flächennutzungsplan - 35. Änderung "Am Ölhafen - Süd"

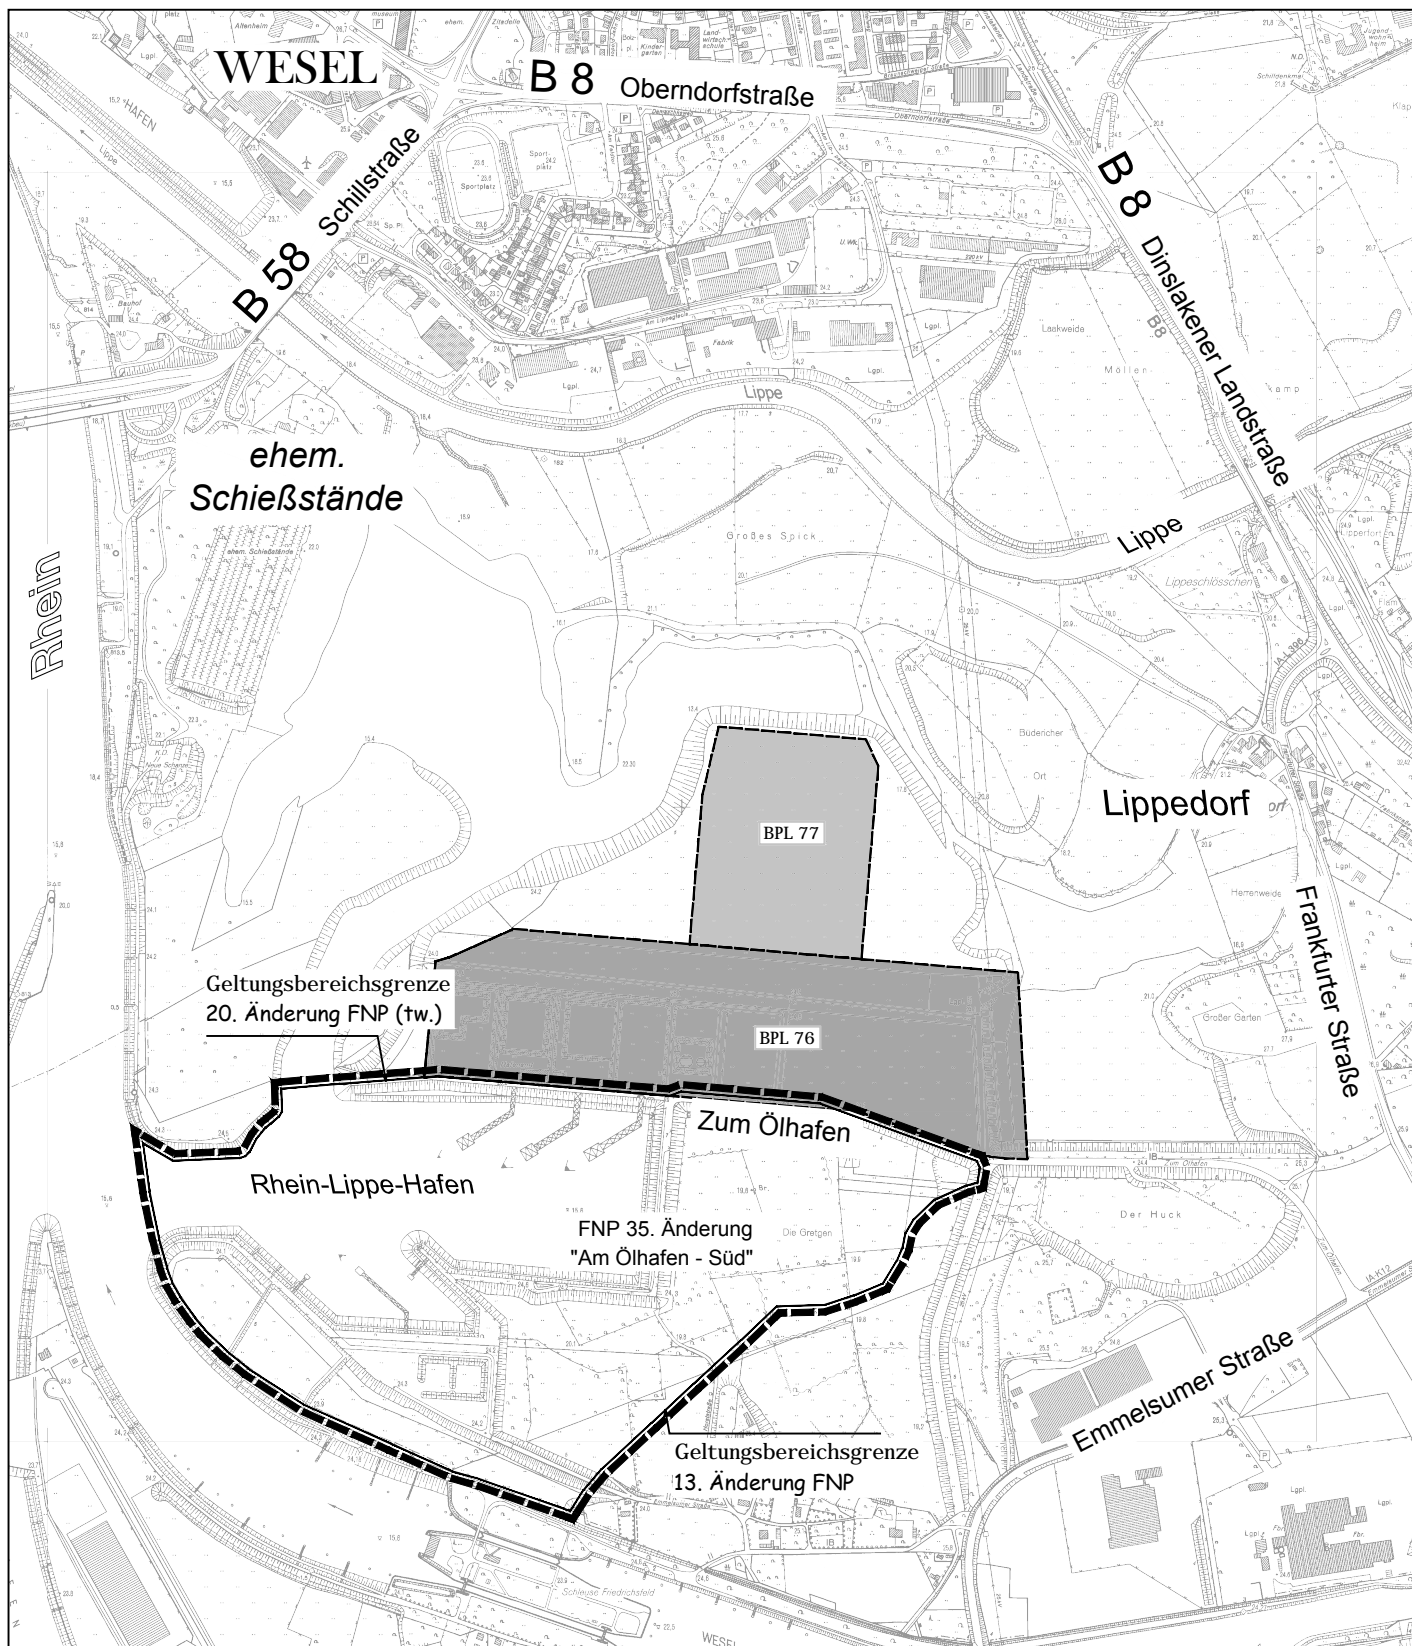

 Geltungsbereich

Fachbereich 1
Team 14
Bauleit - u. Verkehrsplanung

