


# Lageplan C - Wilhelm-Canaris-Straße

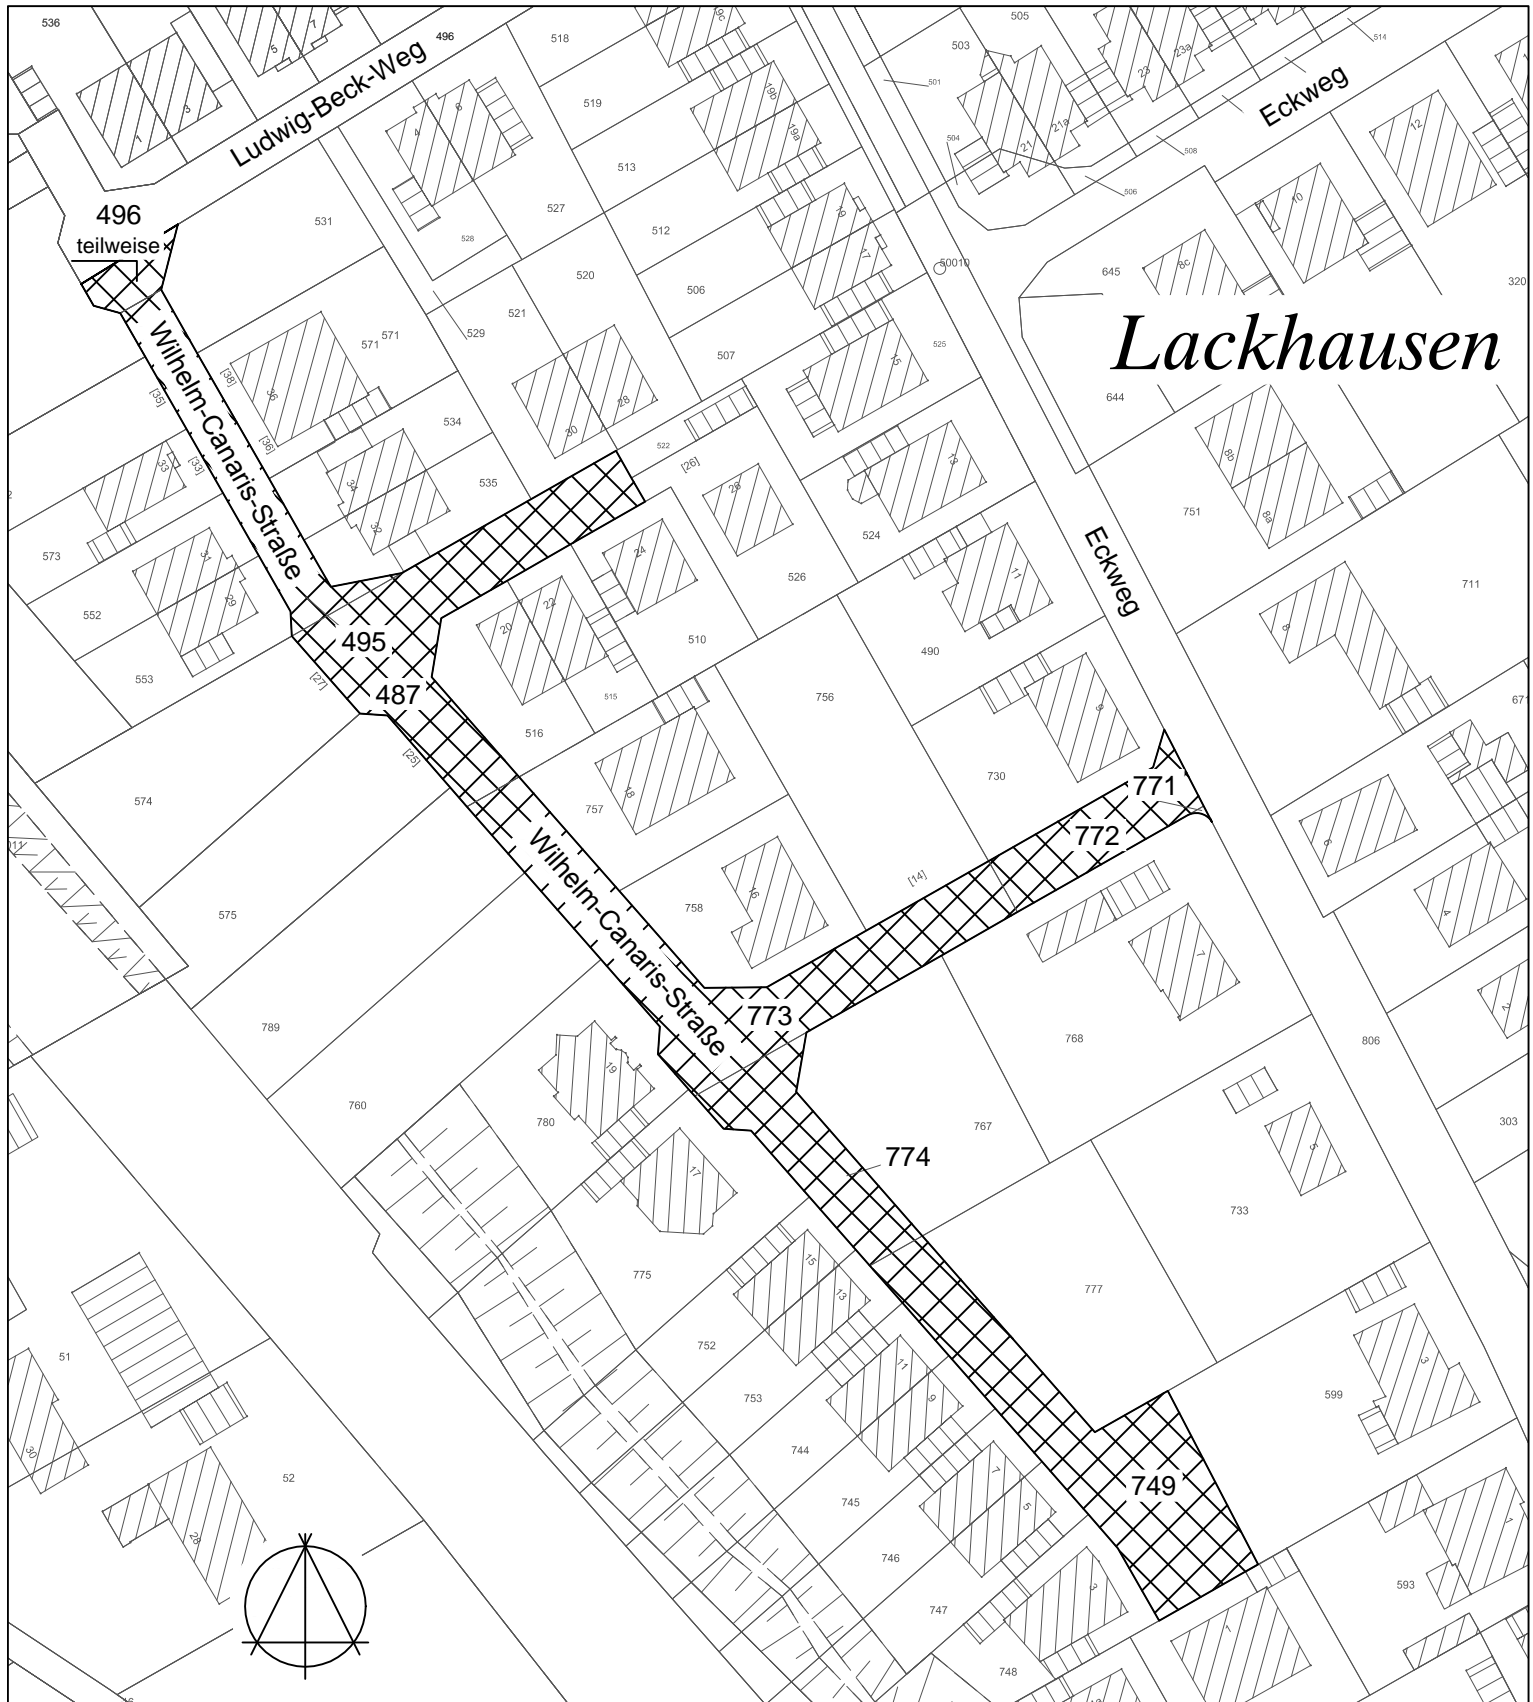

*Lackhausen*



zu widmende öffentliche  
Verkehrsfläche



Die Bürgermeisterin  
Fachbereich 1  
Team Bauleit - und Verkehrsplanung