


Lageplan D - Flemmingstraße

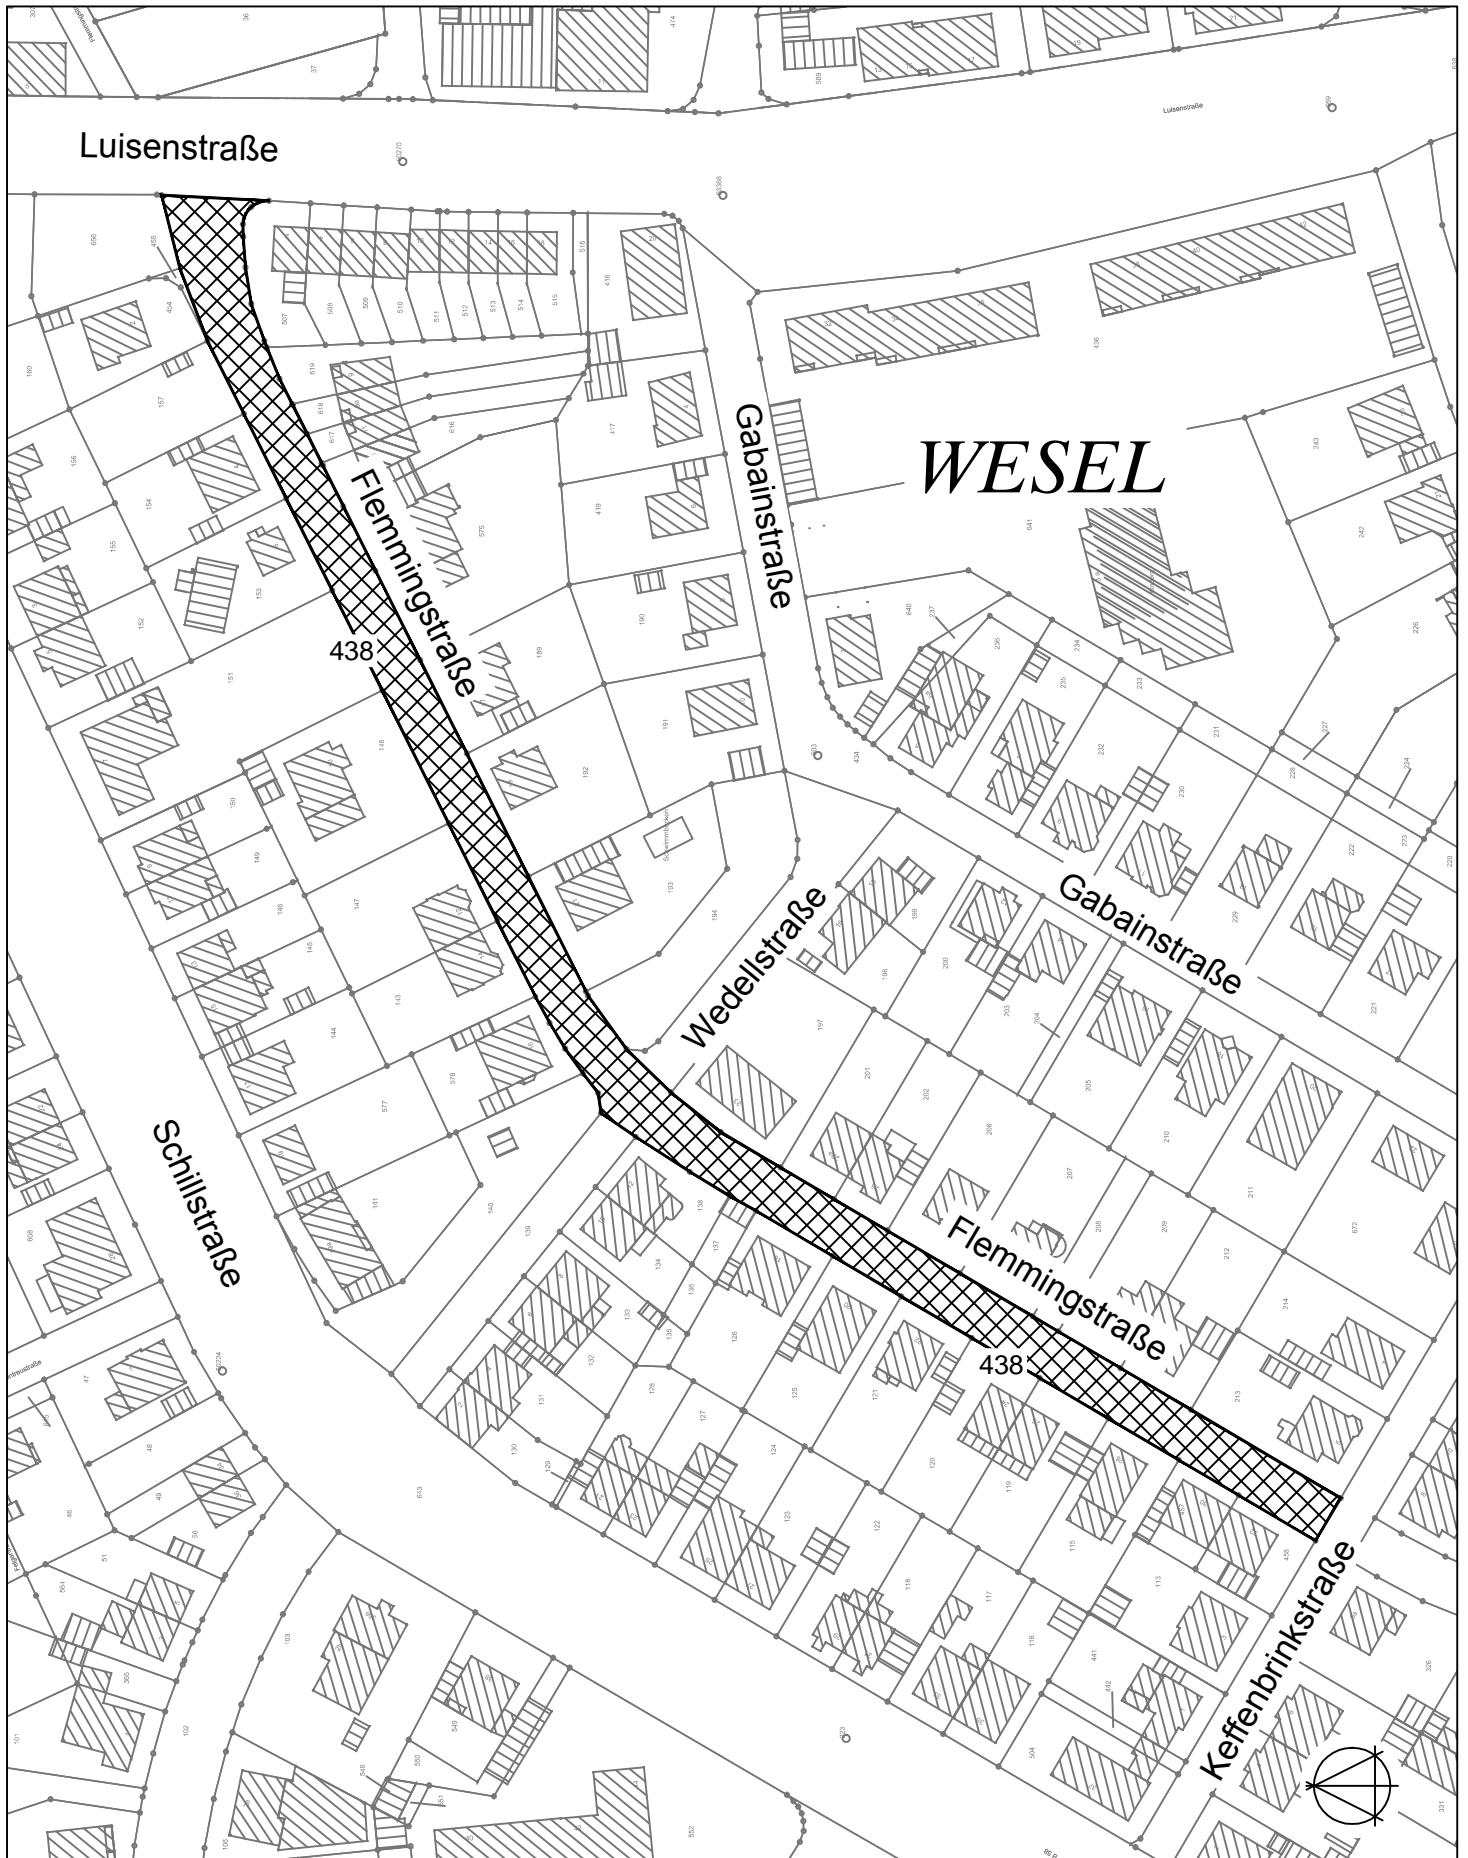

zu widmende öffentliche
Verkehrsfläche



Die Bürgermeisterin
Fachbereich 1
Team Bauleit - und Verkehrsplanung