


Bebauungsplan Nr. 83, 1. Änderung

"Südlich vom Quadenweg"

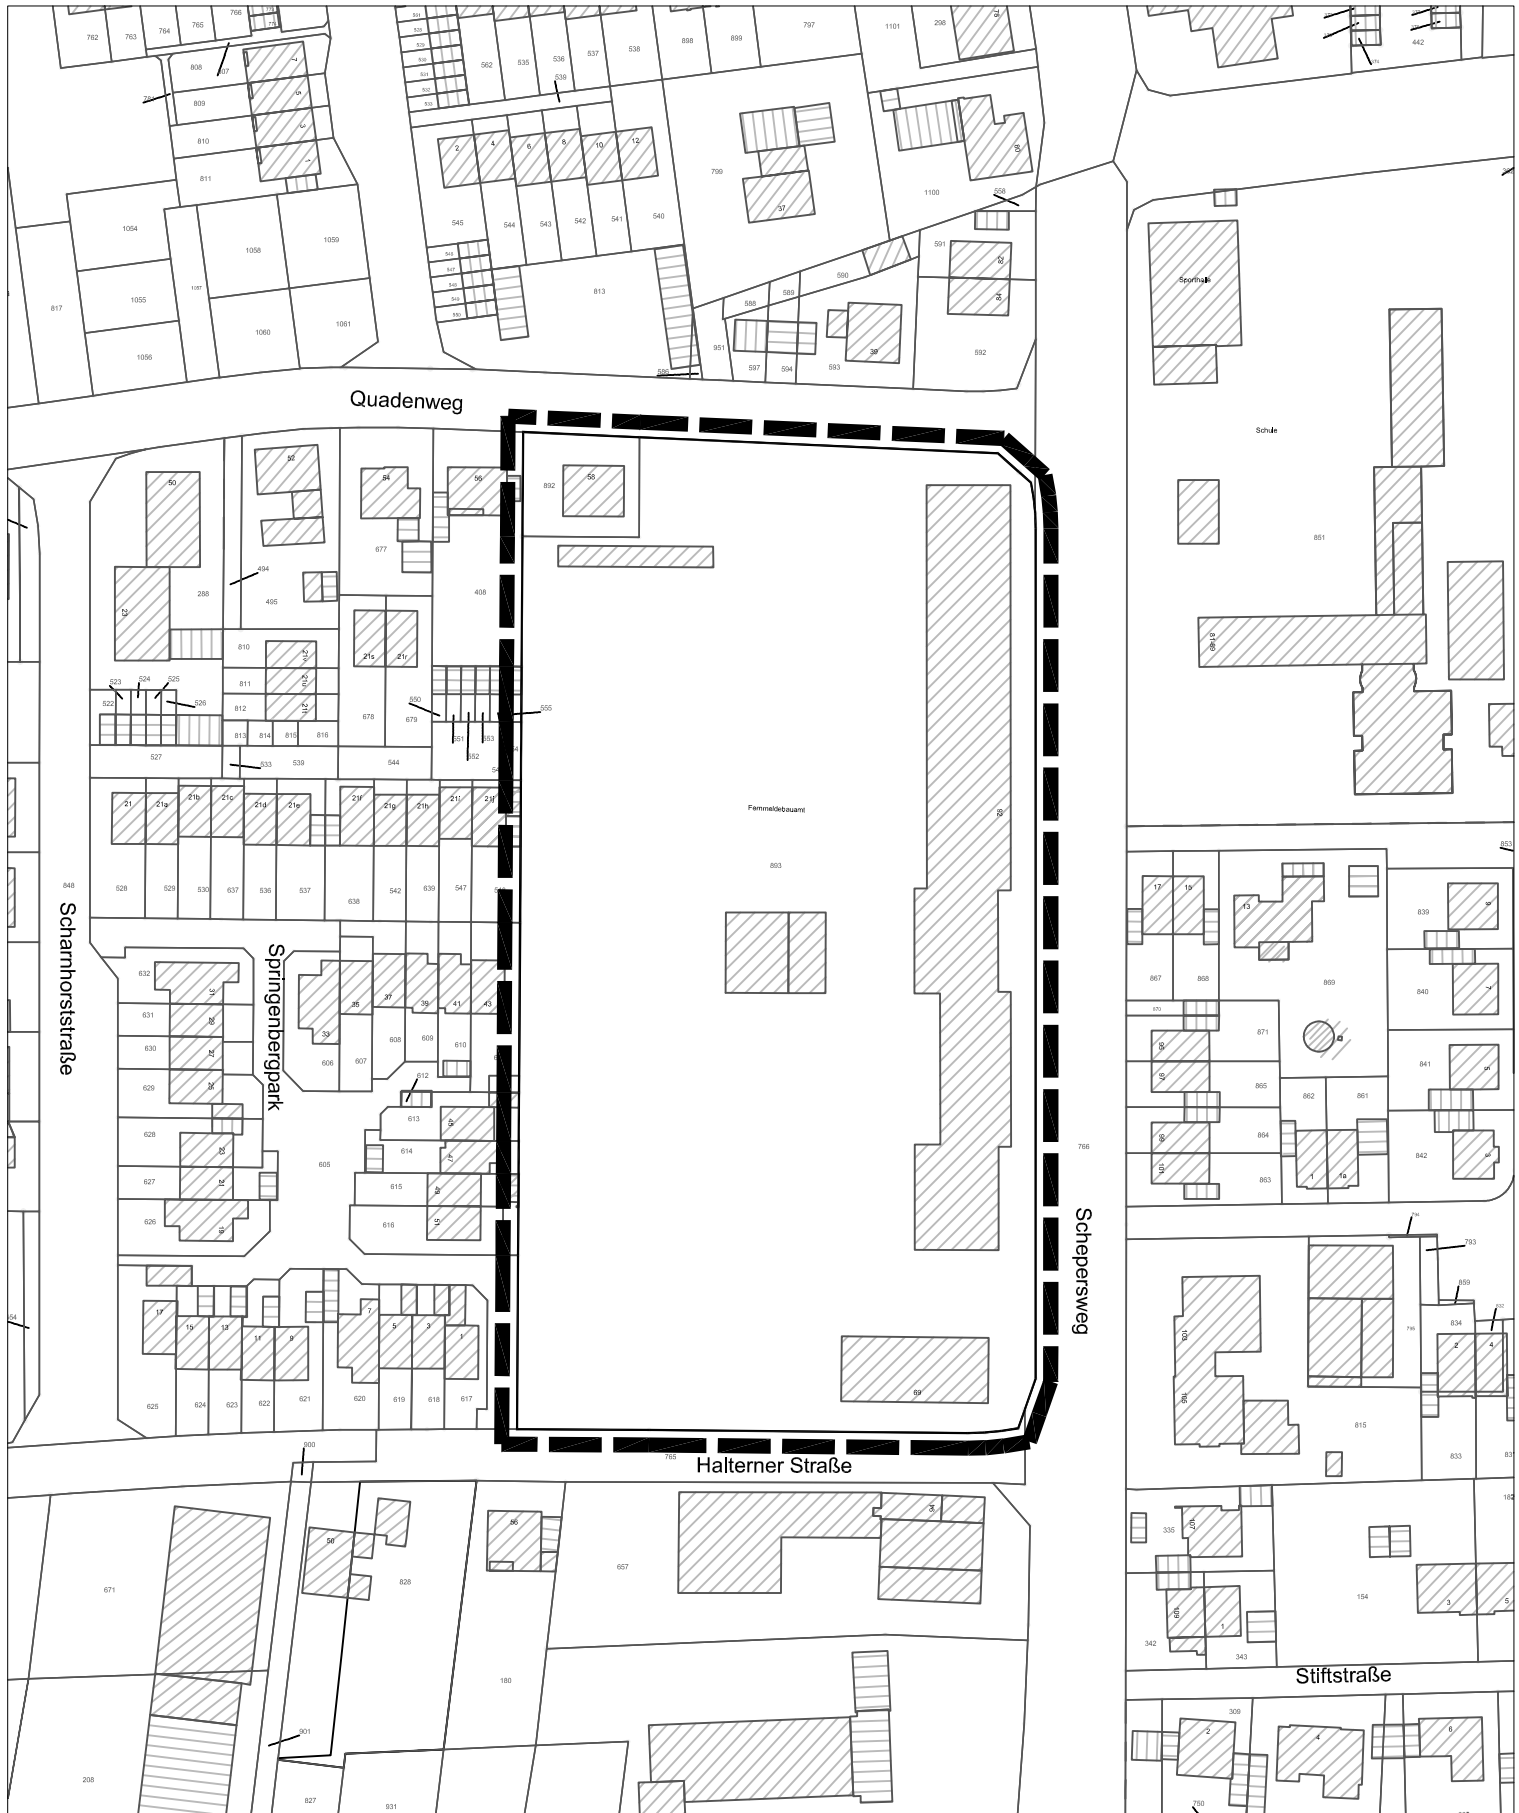

Geltungsbereich

Fachbereich 1
 Team 14
 Bauleit - u. Verkehrsplanung

