


47. Änderung des Flächennutzungsplanes der Stadt Wesel "Bereich Am Schwan - Nord"

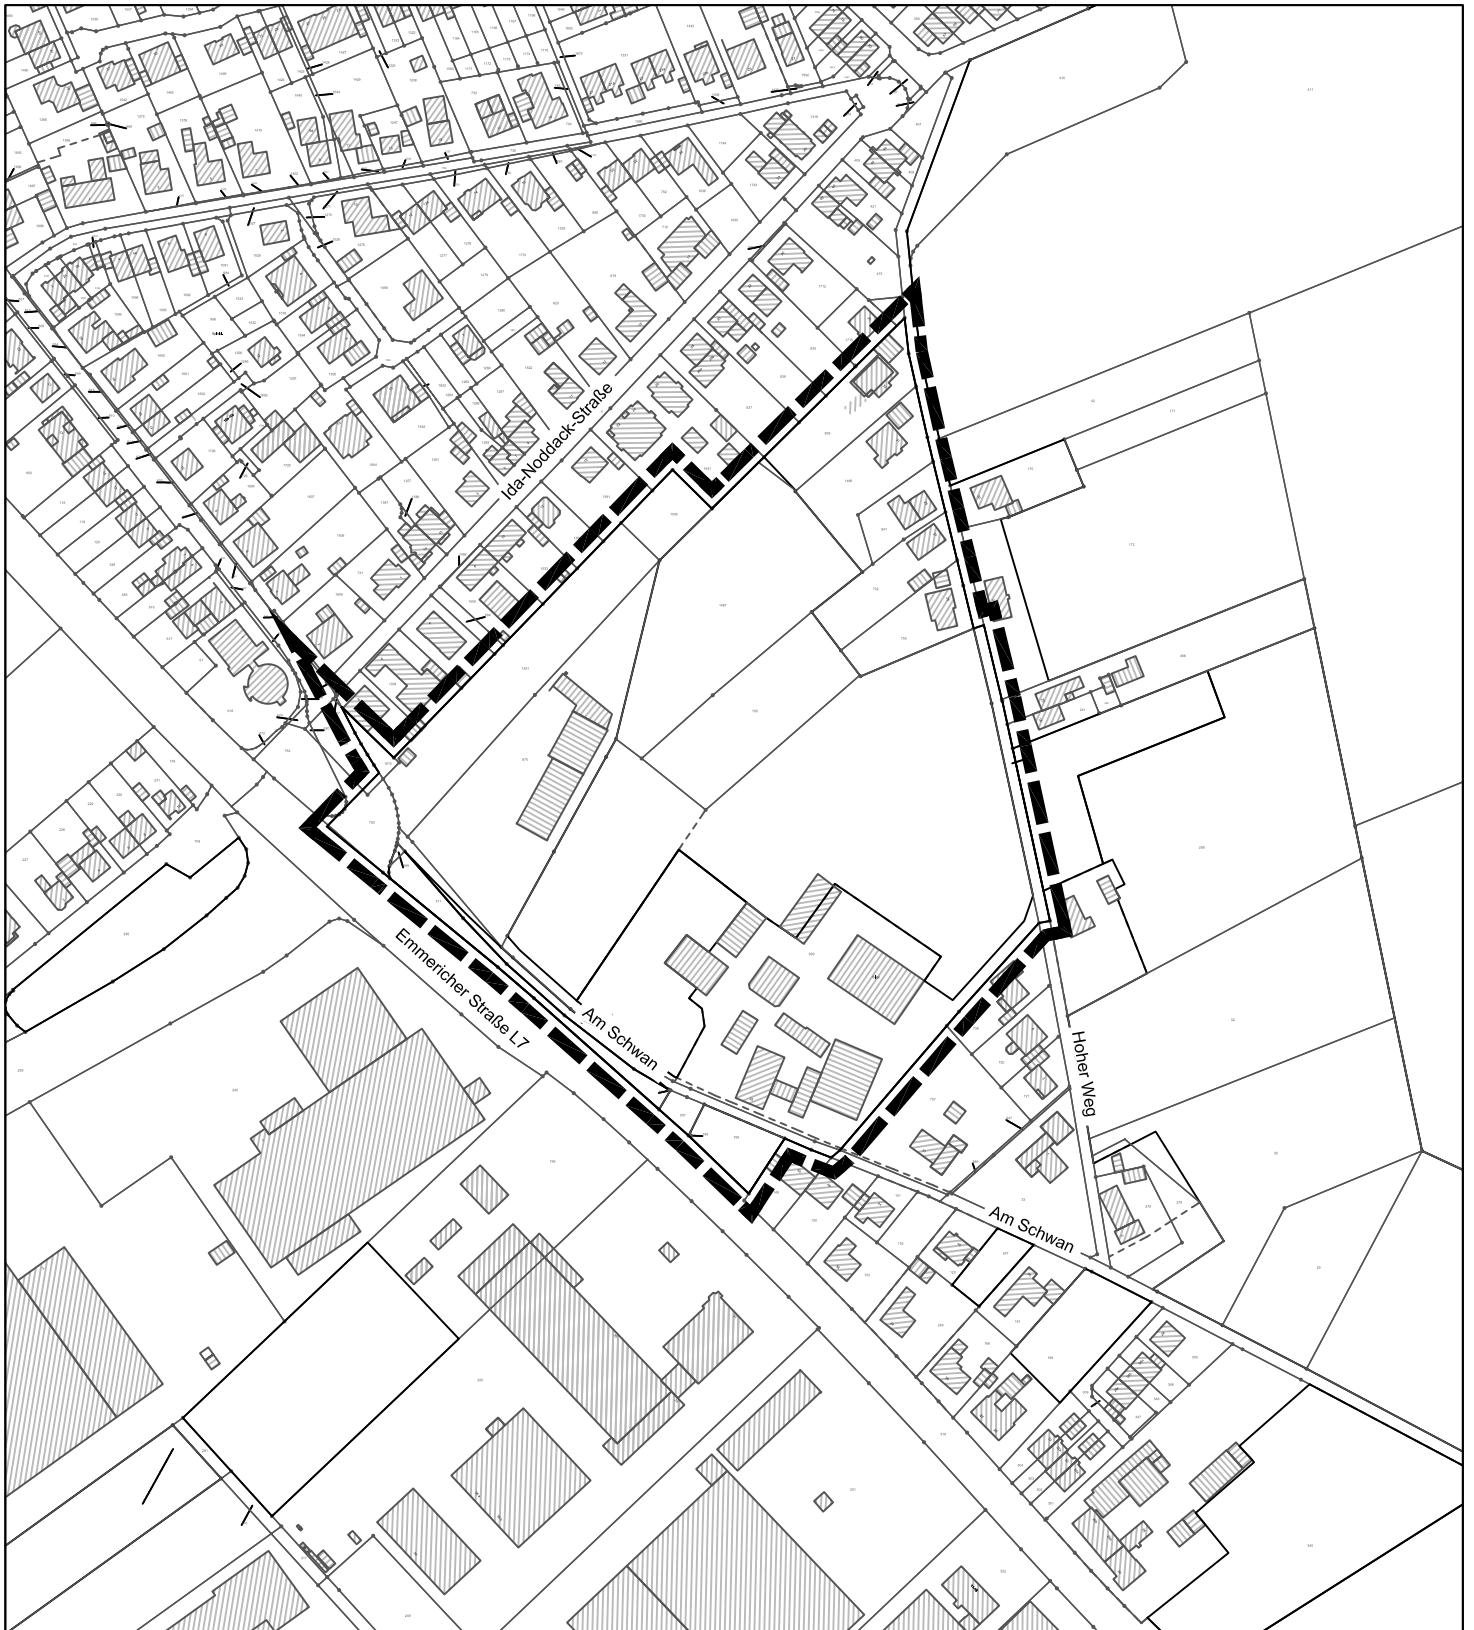

 Geltungsbereich

Fachbereich 1
Team 14
Bauleit - u. Verkehrsplanung

