



# Übersicht

## 38. Änderung des Flächennutzungsplanes " Bereich Hessenweg "

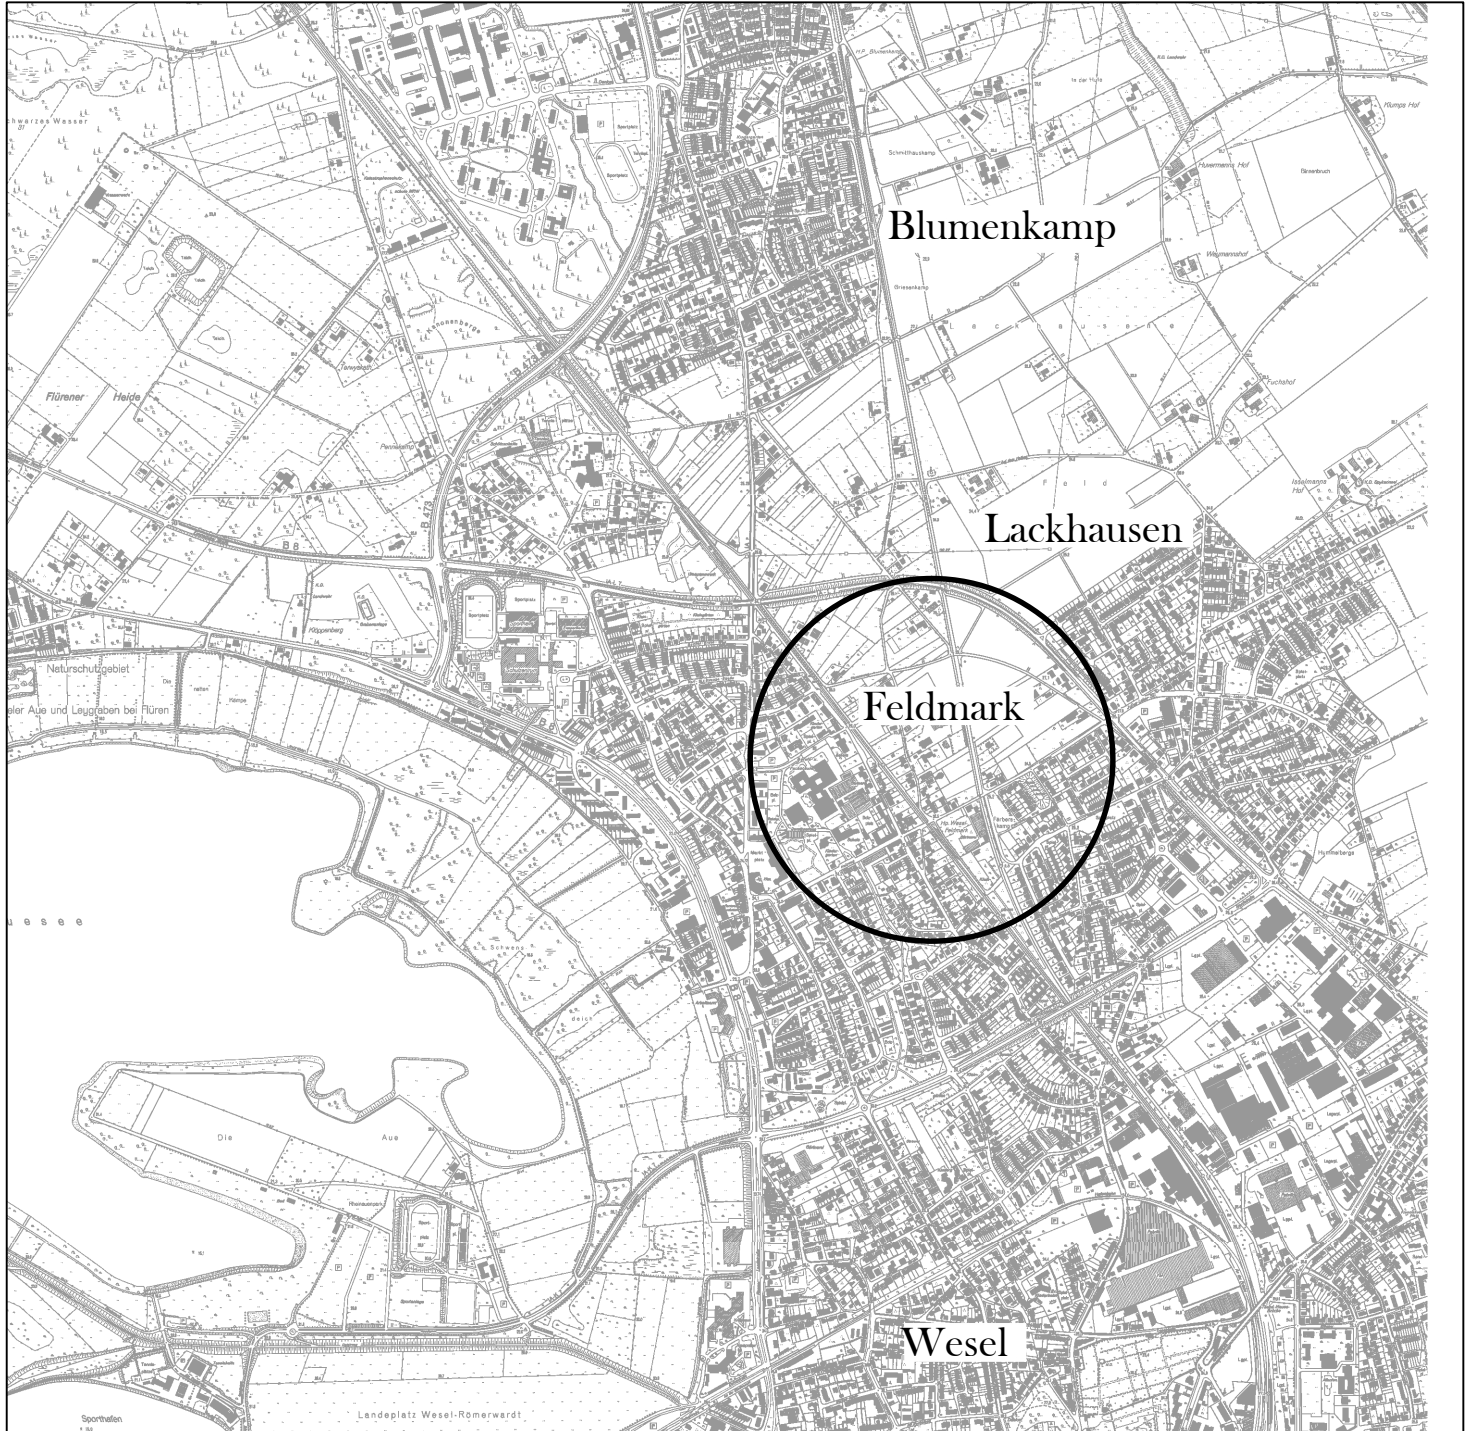

Fachbereich 1  
Team 14  
Bauleit - u. Verkehrsplanung

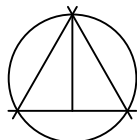

HANSESTADT  
**WESSEL**  
Die Bürgermeisterin