


38. Änderung des Flächennutzungsplanes (Entwurf) " Bereich Hessenweg "

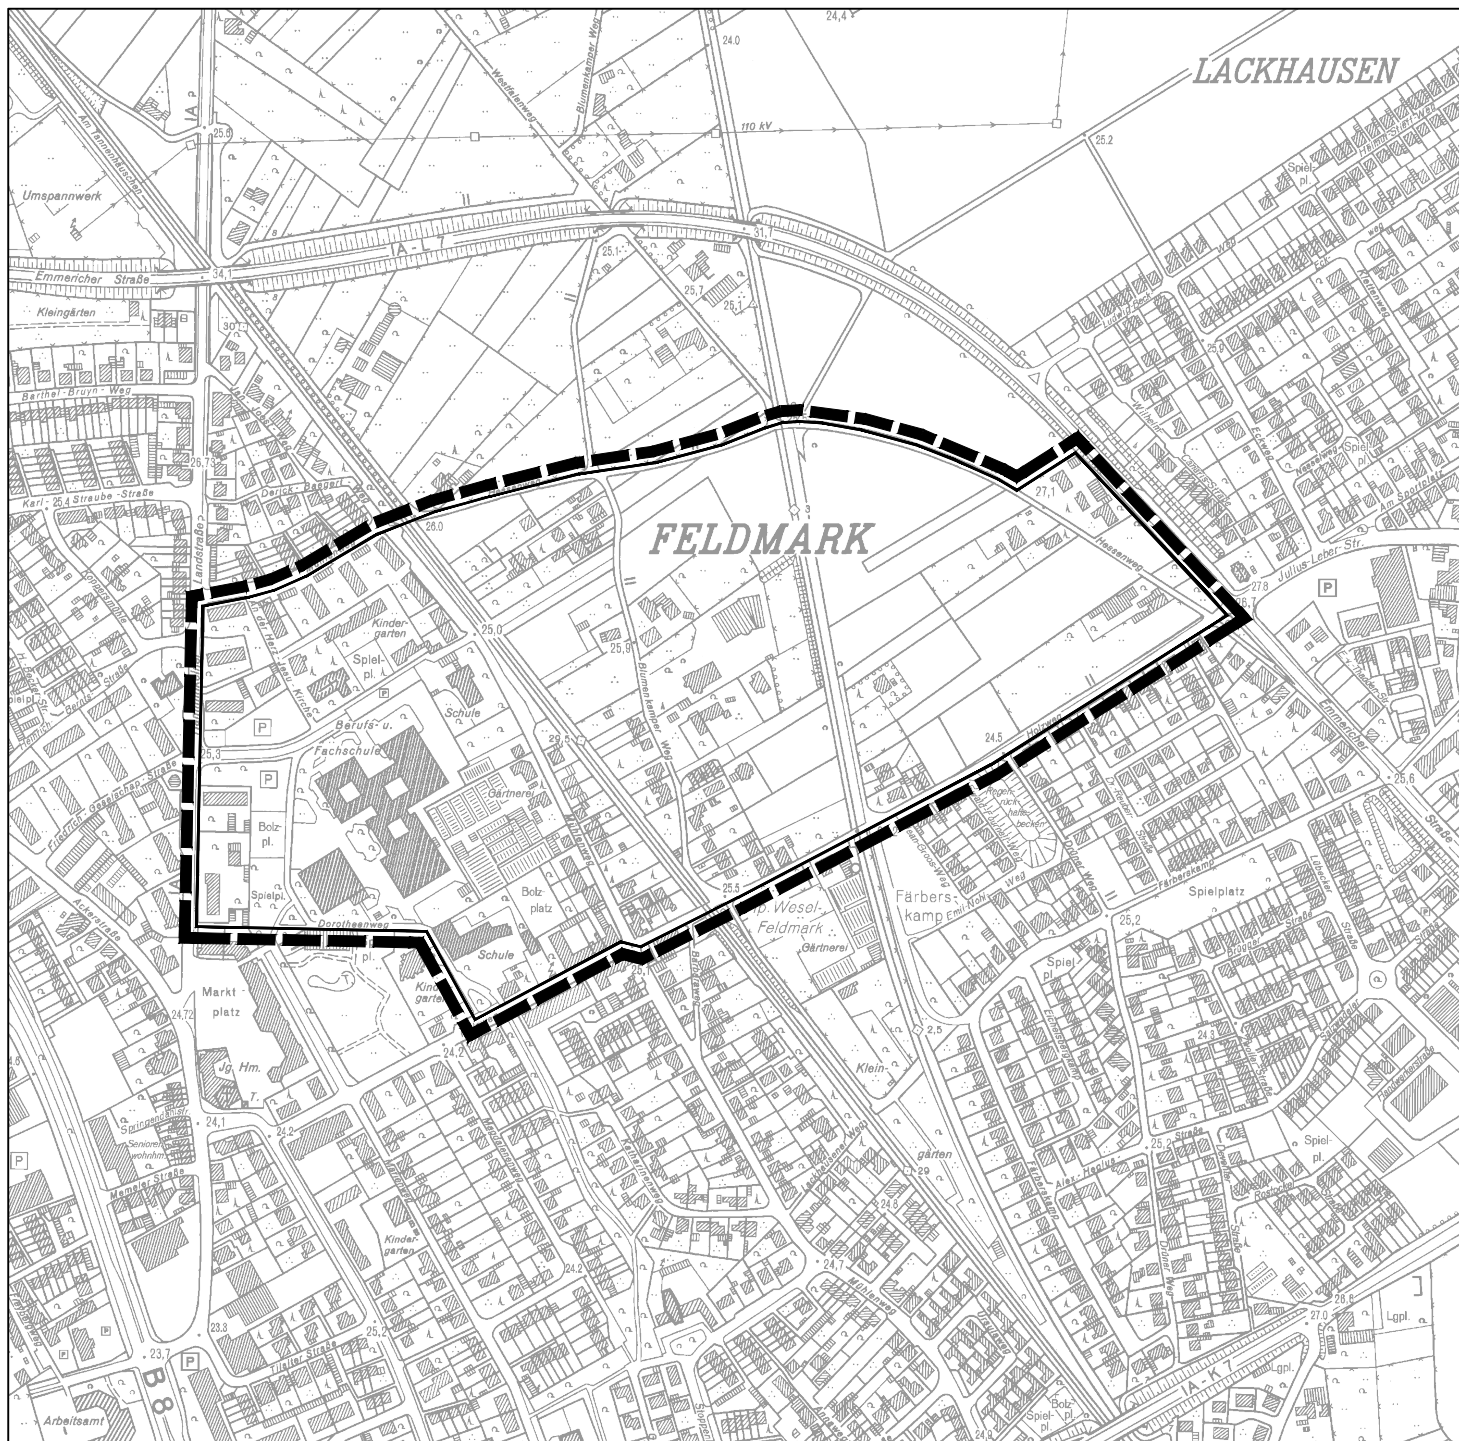

Geltungsbereich

Fachbereich 1
Team 14
Bauleit - u. Verkehrsplanung

