


Geltungsbereich der Außenbereichssatzung Nr. 7
" HEIDEWEG " der Stadt Wesel

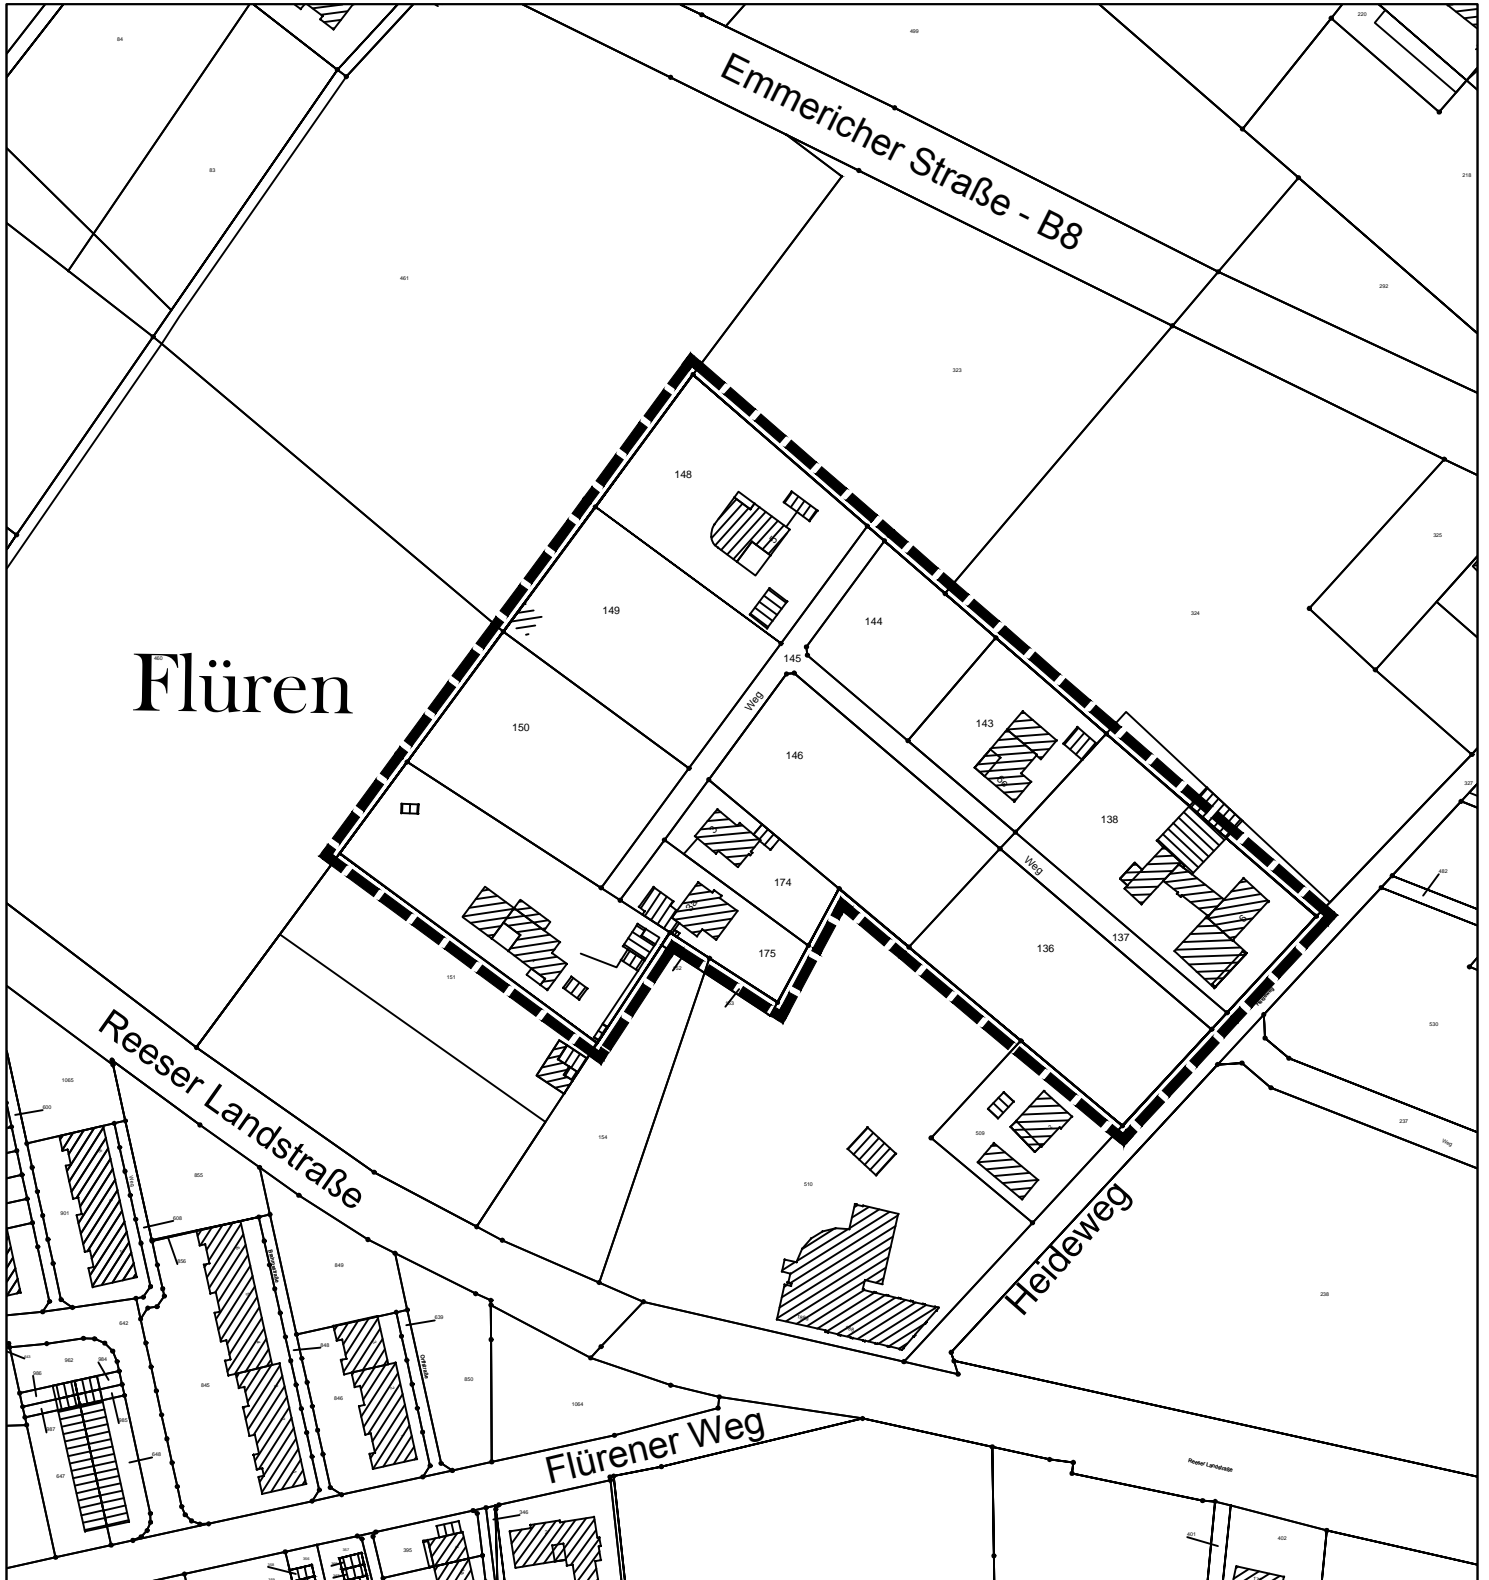

Zeichenerklärung:


Grenze des räumlichen Geltungsbereichs der Satzung

Anlage (Bestandteil)

der Satzung über Vorhaben im Außenbereich im Gebiet "Heideweg" des Ortsteils Flüren - Außenbereichssatzung Nr. 7 "Heideweg" der Stadt Wesel, beschlossen vom Rat der Stadt Wesel am.....

Wesel, den.....

Maßstab 1 : 2000
 Kartengrundlage: Liegenschaftskataster der Kreisverwaltung Wesel

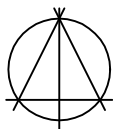

Ulrike Westkamp
 Die Bürgermeisterin