


Lageplan

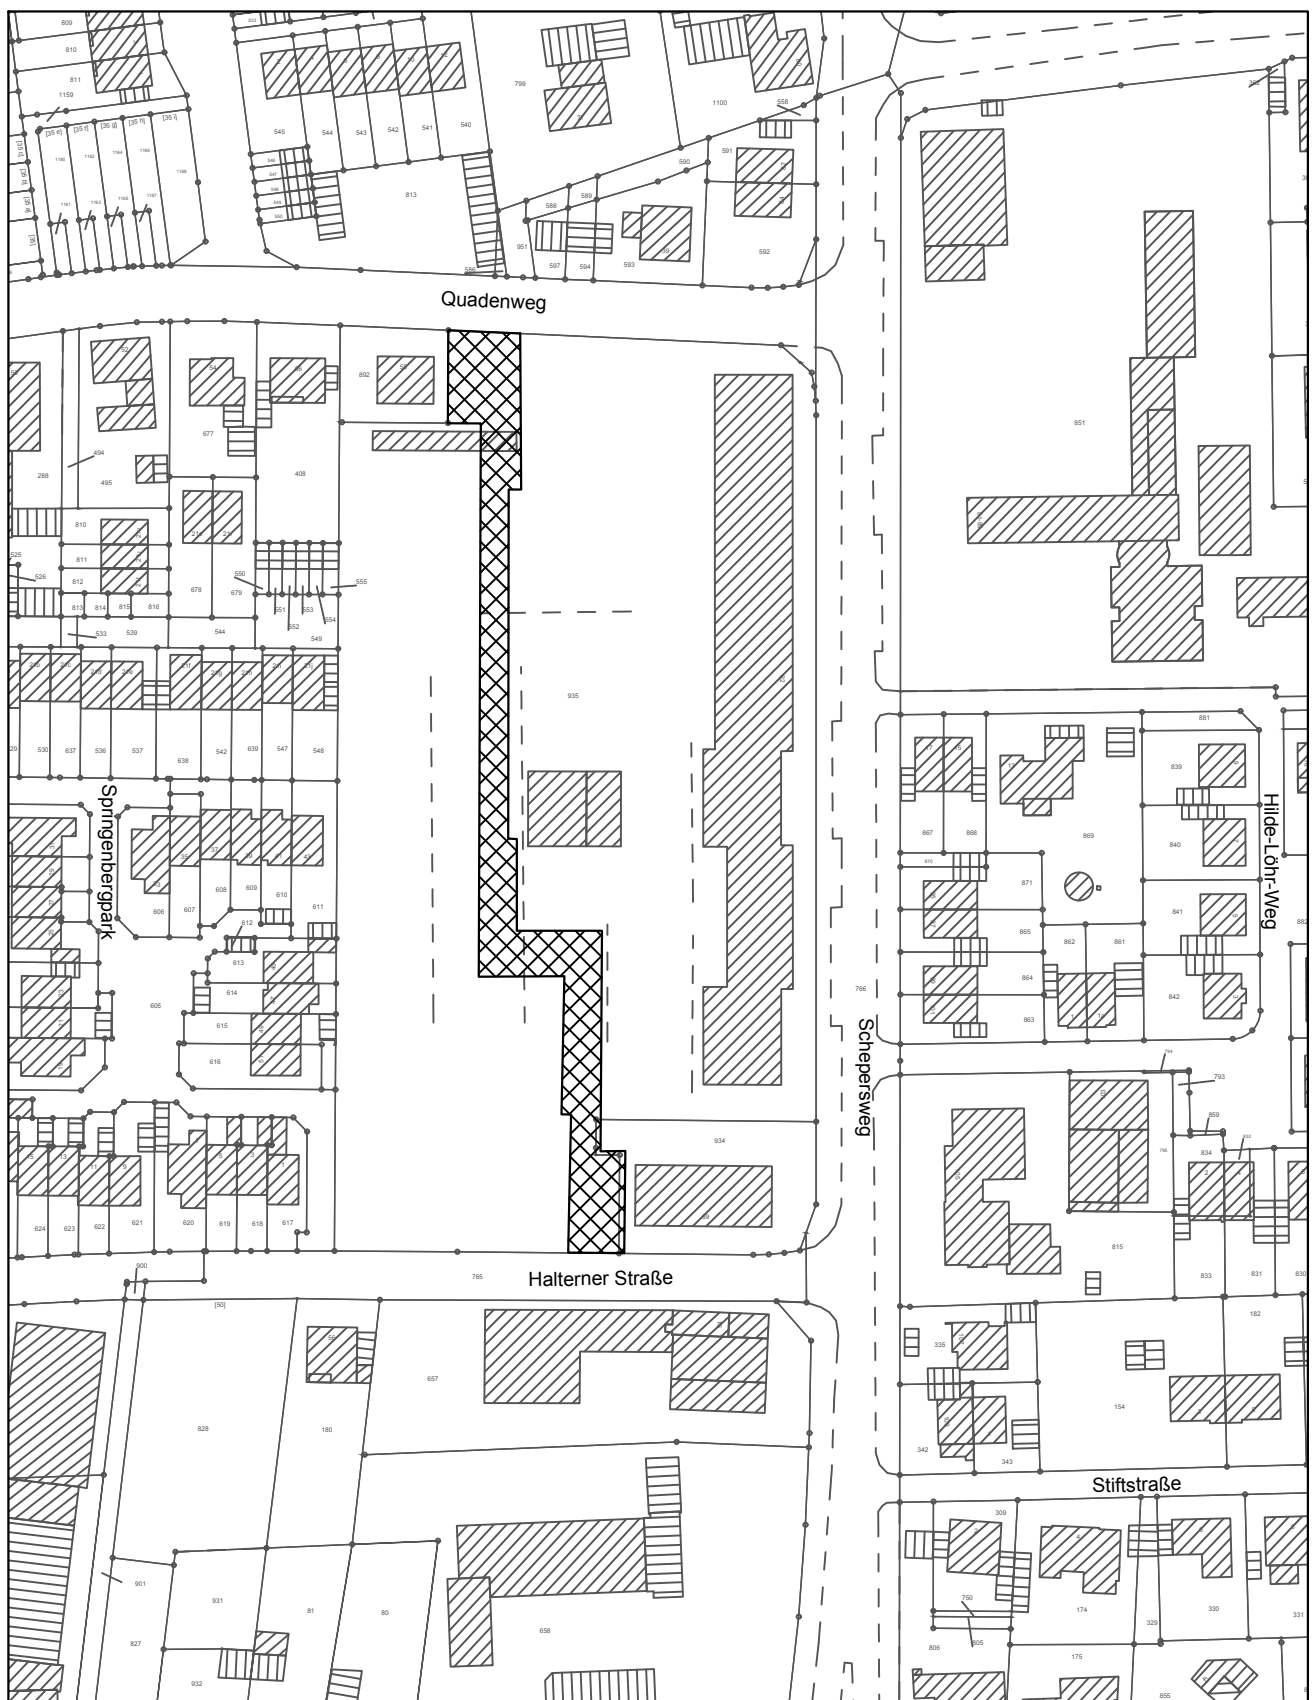

neuzubenennende Straße (Verkehrsfläche)
im Bereich des Bebauungsplans Nr. 83
"Südlich vom Quadenweg", 1. Änderung