



# Übersichtsplan

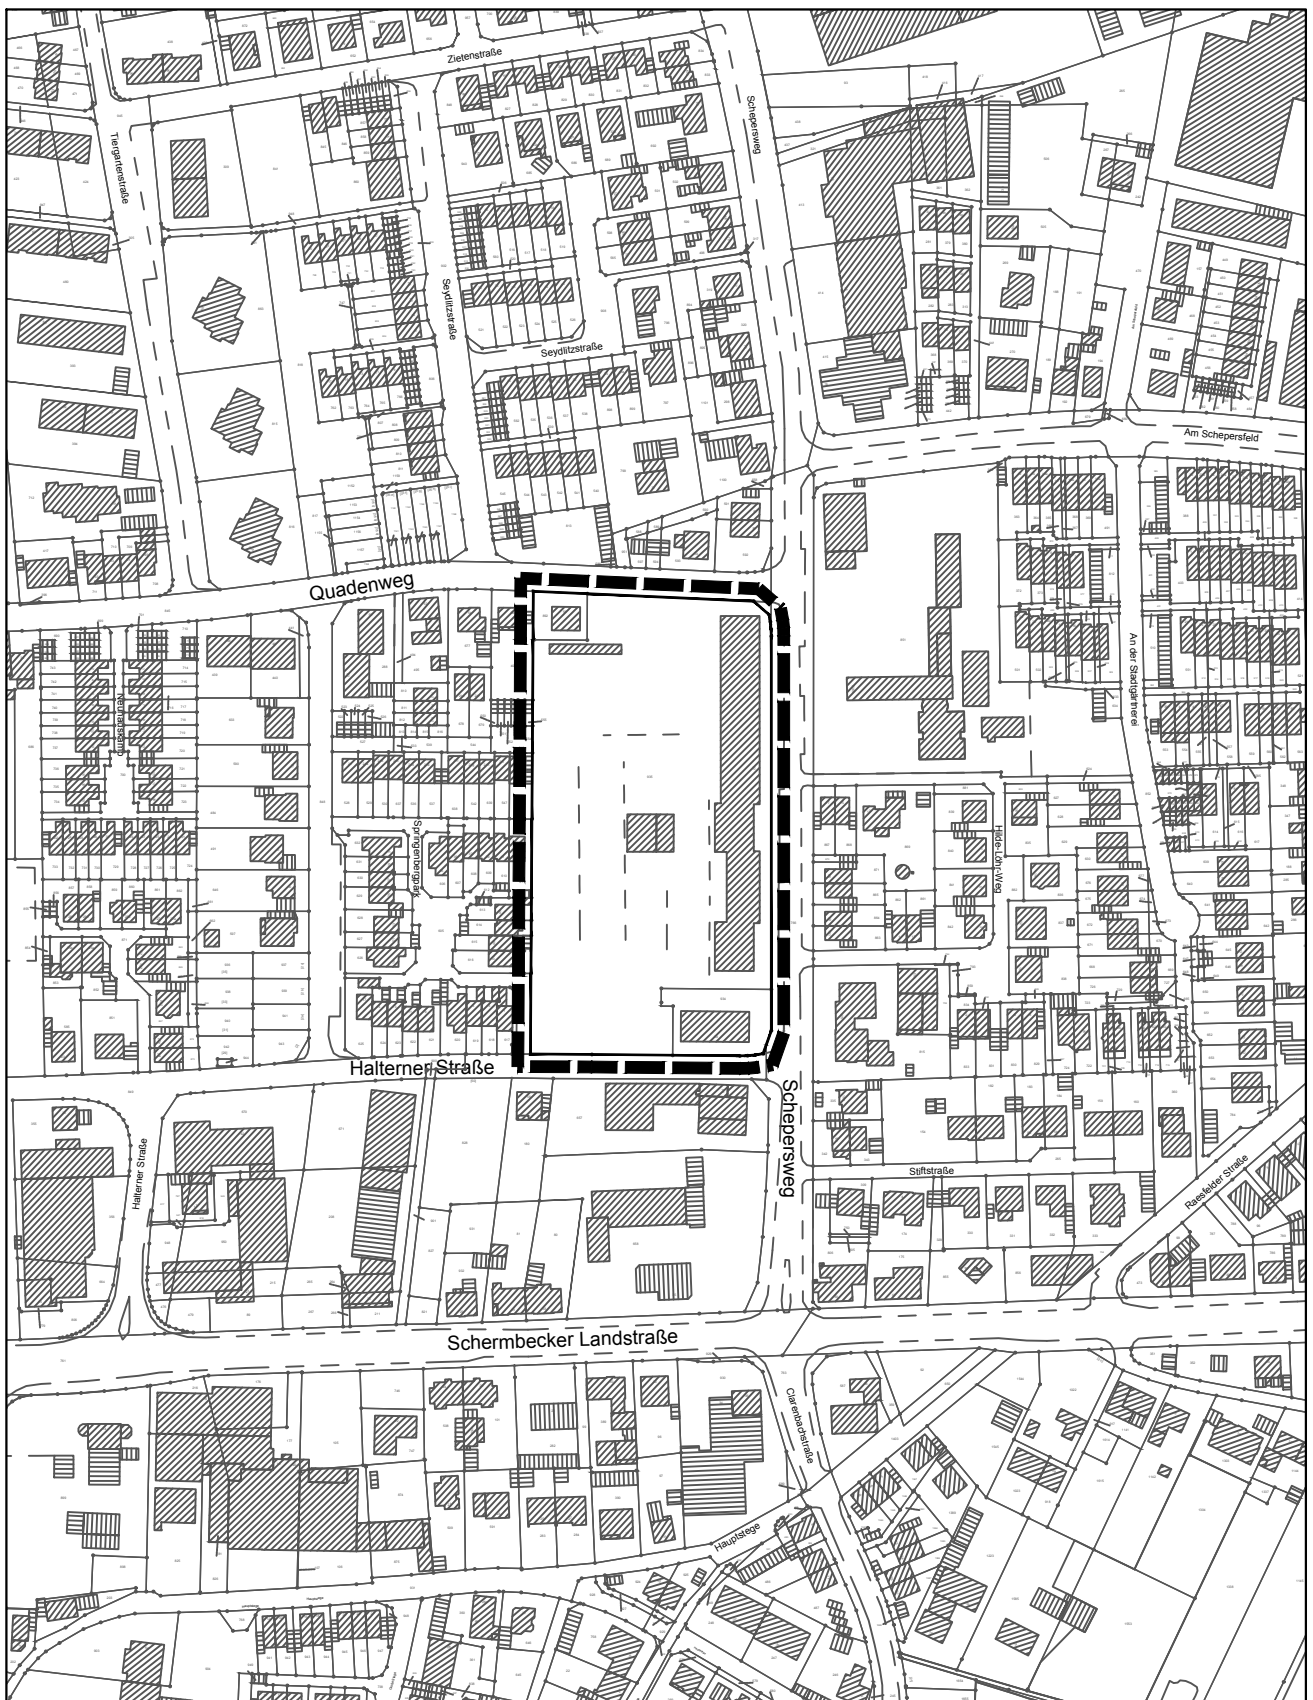


 Geltungsbereich des Bebauungsplans  
 Nr. 83 "Südlich vom Quadenweg",  
 1. Änderung