



44. Änderung des Flächennutzungsplanes der Stadt Wesel (Entwurf)

" Nahversorgung Schepersfeld / Fusternberg "

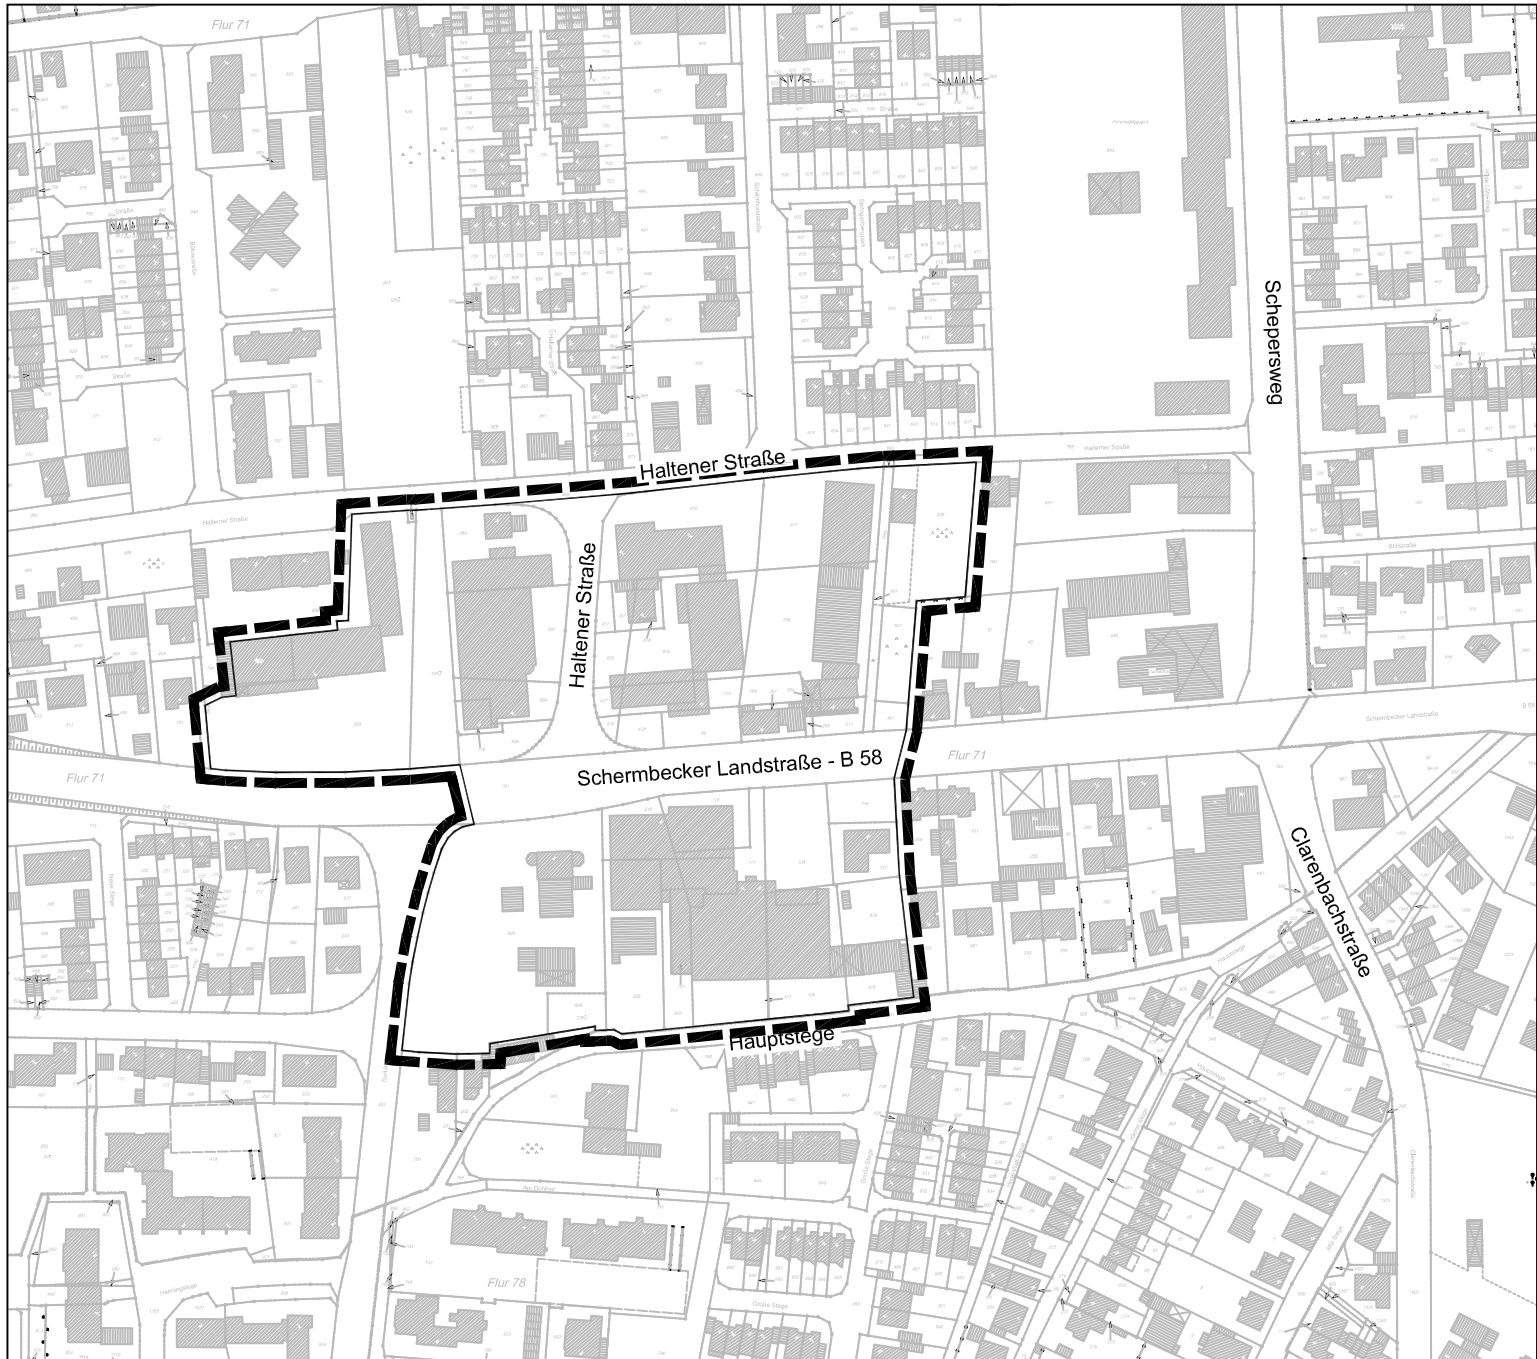

Geltungsbereich

Fachbereich 1
Team 14
Bauleit - u. Verkehrsplanung

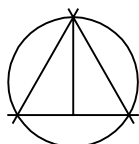

HANSESTADT
WESEL
Die Bürgermeisterin