



Bebauungsplan Nr. 224 (Entwurf)

" Nahversorgung Schepersfeld / Fusternberg "

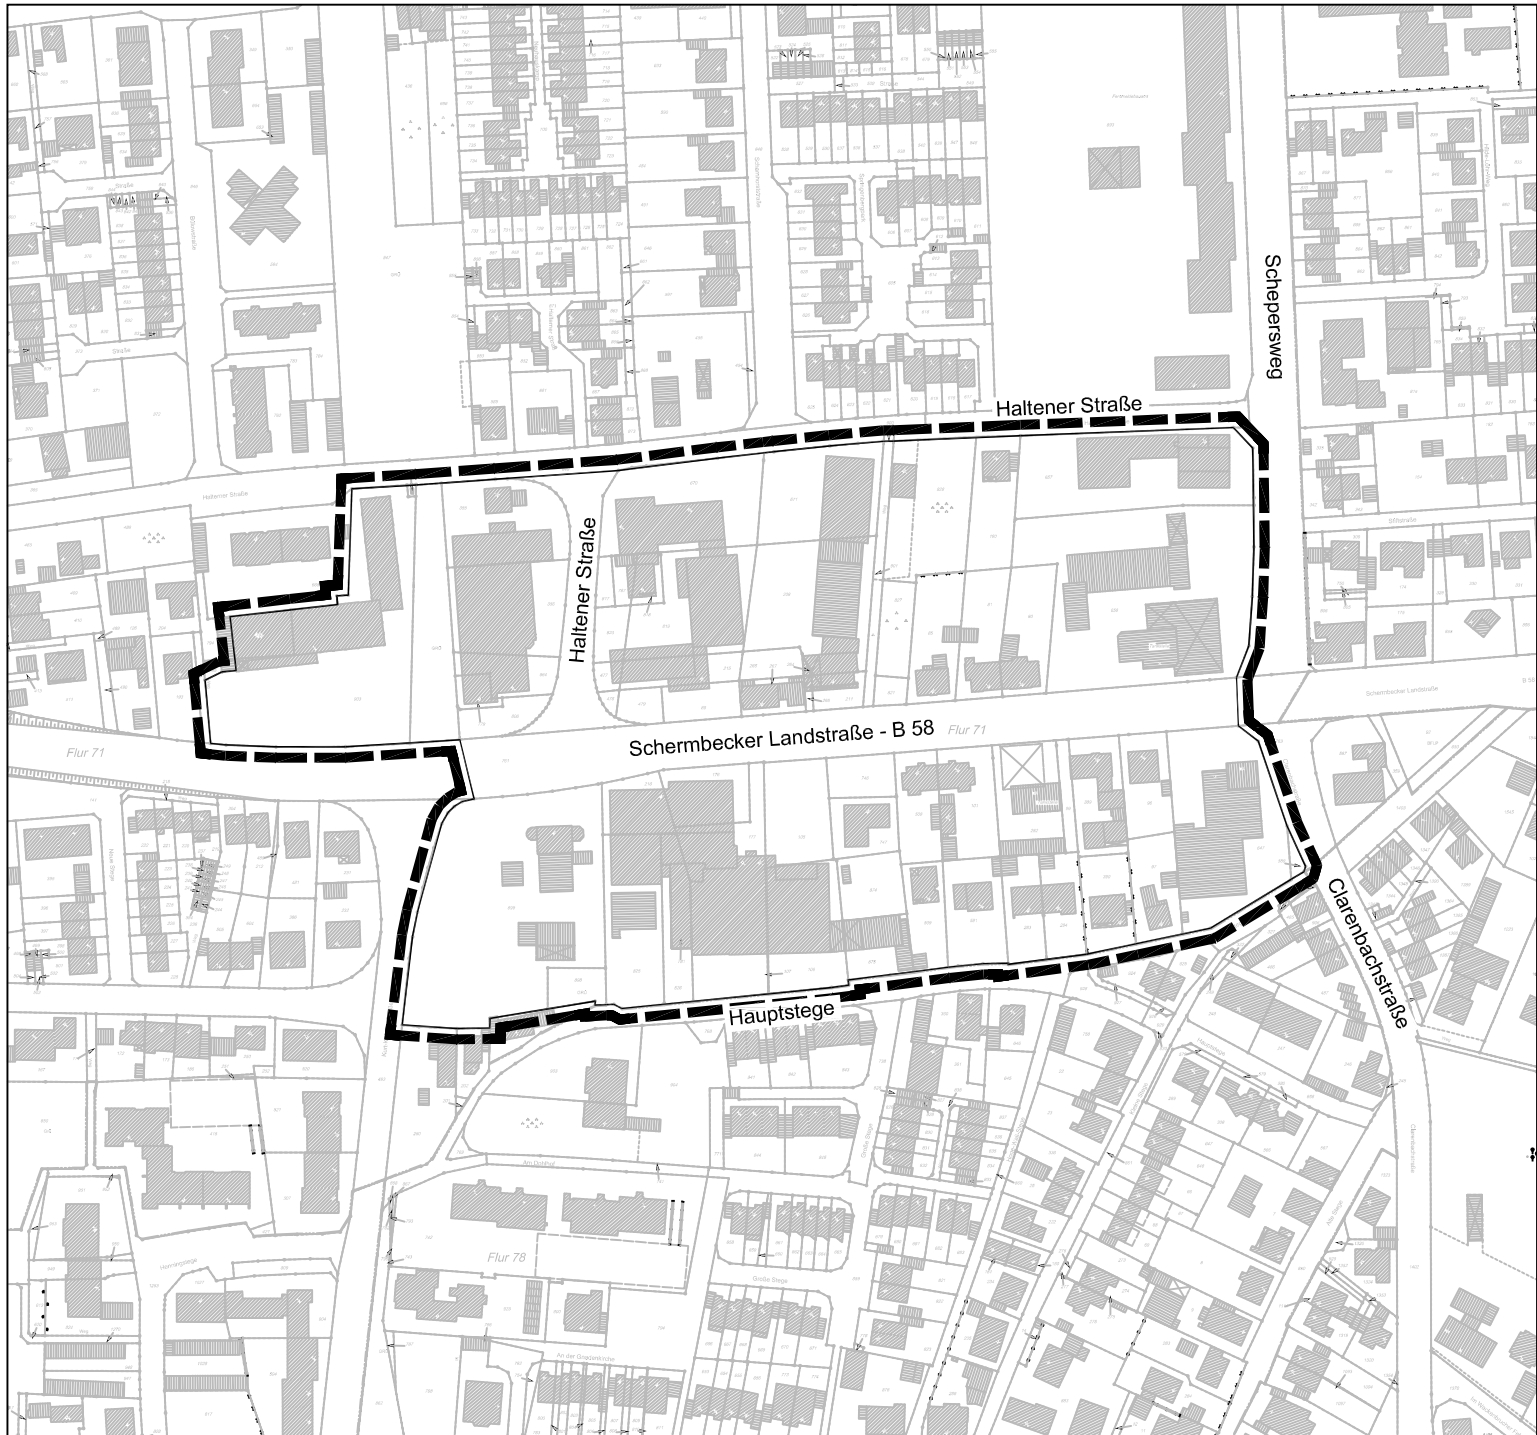

Geltungsbereich

Fachbereich 1
Team 14
Bauleit - u. Verkehrsplanung

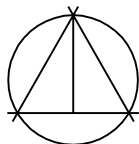

HANSESTADT
WESSEL
Die Bürgermeisterin