



Bebauungsplan Nr. 225 (Entwurf) " Reeser Landstraße gegenüber Springendahlstraße "

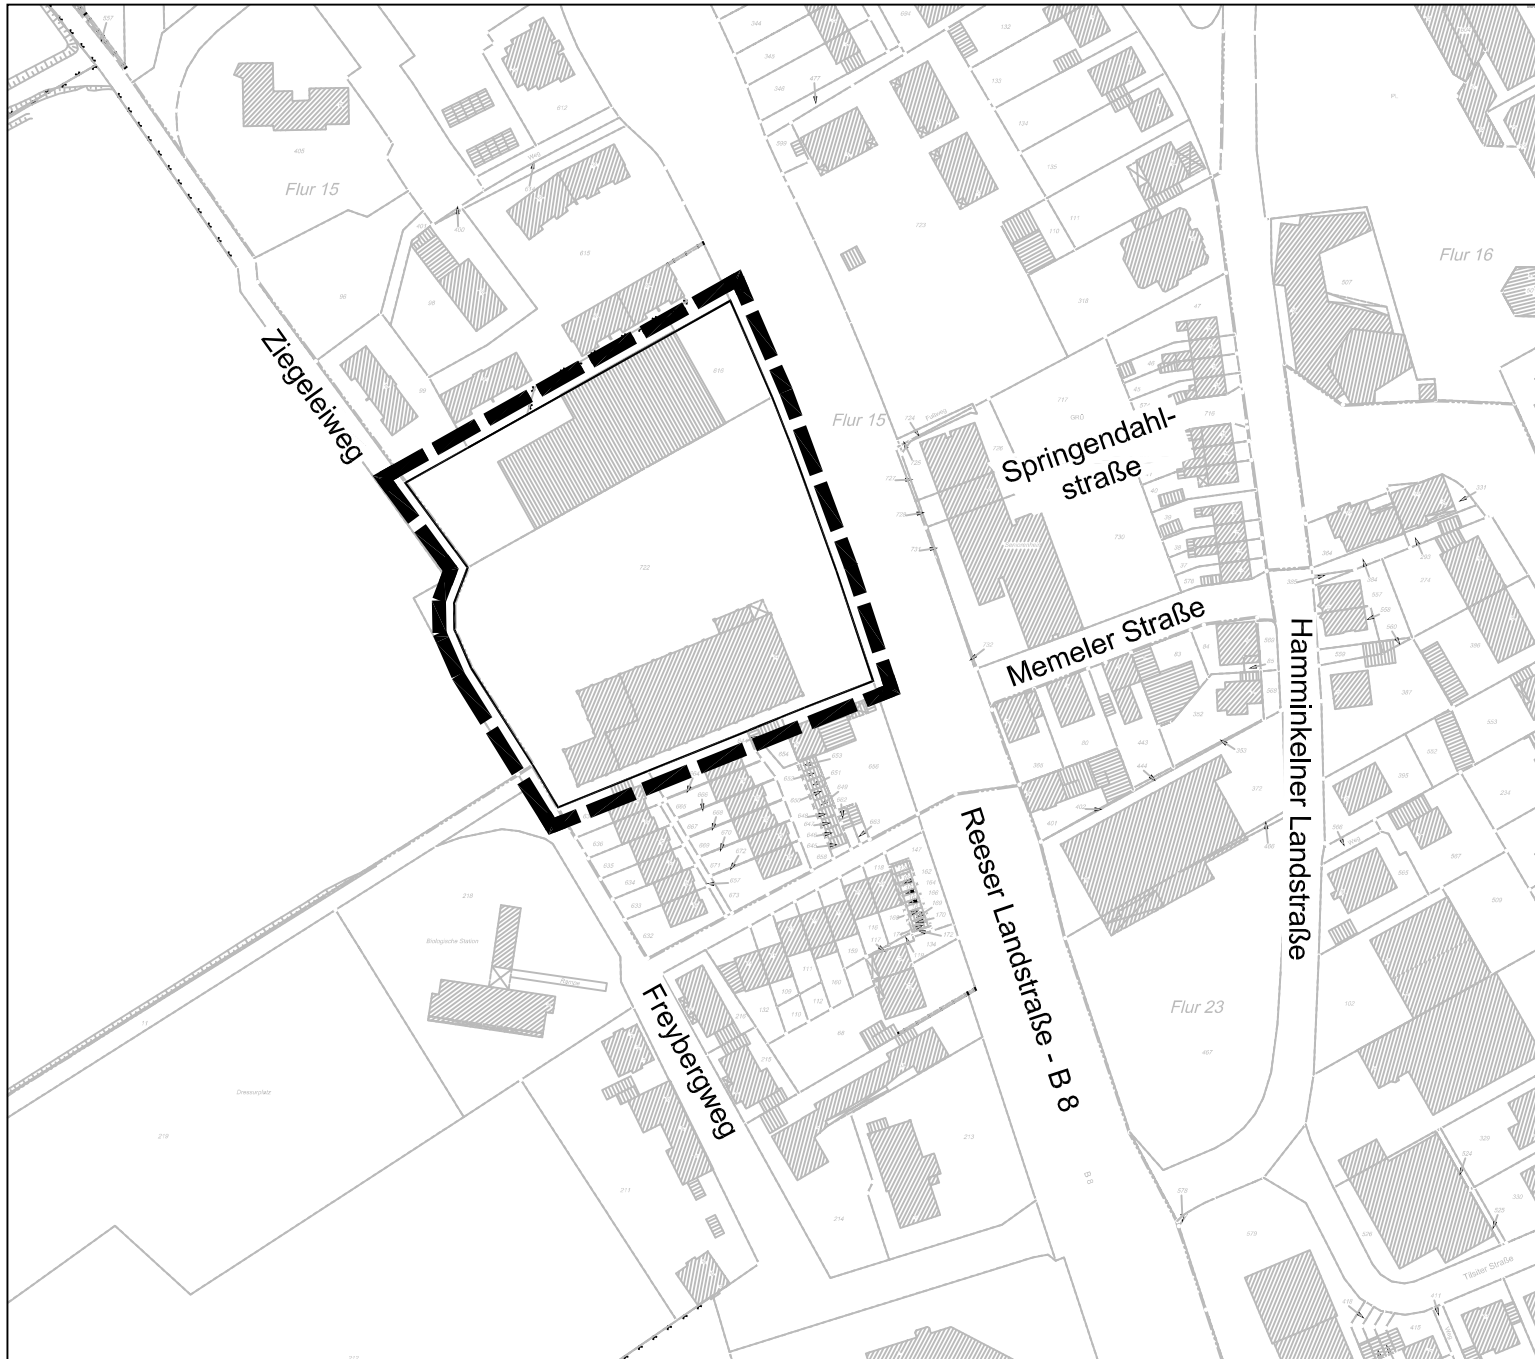

Geltungsbereich

Fachbereich 1
Team 14
Bauleit - u. Verkehrsplanung

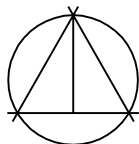

HANSESTADT
WESSEL
Die Bürgermeisterin