

Anlage

Hauptstege

Straßenverkehrsfläche ausgehend von der Straße Am Dohlhof bis zur Clarenbachstraße im Ortsteil Fusternberg, Gemarkung Wesel, Flur 78, Flurstücke 905, 323, 931 tlw., 327, 861 tlw., 768, 769 und 868 (im Lageplan Anlage 1 kariert gekennzeichnet). Anliegerstraße.

Beschränkung einer Teilfläche des Flurstücks 931, Höhe Haus Nr. 2 bis 4, auf Fußläufigkeit und nicht motorisierten Fahrverkehr mit Ausnahme für die Anlieger (im Lageplan Anlage 1 mit ◀RW + F + Anlieger▶ gekennzeichnet).

Am Bannacker

Straßenverkehrsfläche ausgehend von der Straße Alte Gärtnerei im Ortsteil Bänderich, Gemarkung Bänderich, Flur 33, Flurstück 743 (im Lageplan Anlage 2 kariert gekennzeichnet). Anliegerstraße.

Dr.-Reuber-Straße

Straßenverkehrsfläche eingebunden von den Straßen Färberskamp, Drüner Weg, Holzweg und Emmericher Straße im Ortsteil Feldmark, Gemarkung Wesel, Flur 18, Flurstücke 190, 191, 192, 175, 143, 138, 152 tlw. und 137 (im Lageplan Anlage 3 kariert gekennzeichnet). Anliegerstraße.

Beschränkung des Flurstücks 190, einer Teilfläche des Flurstücks 191 sowie einer Teilfläche des Flurstücks 152 auf Fußläufigkeit und nicht motorisierten Fahrverkehr (im Lageplan Anlage 3 mit ◀RW + F ▶ gekennzeichnet).

Anlagen

Anlage 1: Zu widmende Verkehrsfläche Hauptstege

Anlage 2: Zu widmende Verkehrsfläche Am Bannacker

Anlage 3: Zu widmende Verkehrsfläche Dr.-Reuber-Straße

Anlage 1 - Hauptstege




zu widmende Verkehrsfläche



zu widmende Verkehrsfläche
Radweg + Fußweg + Anlieger

Anlage 2 - Am Bannacker

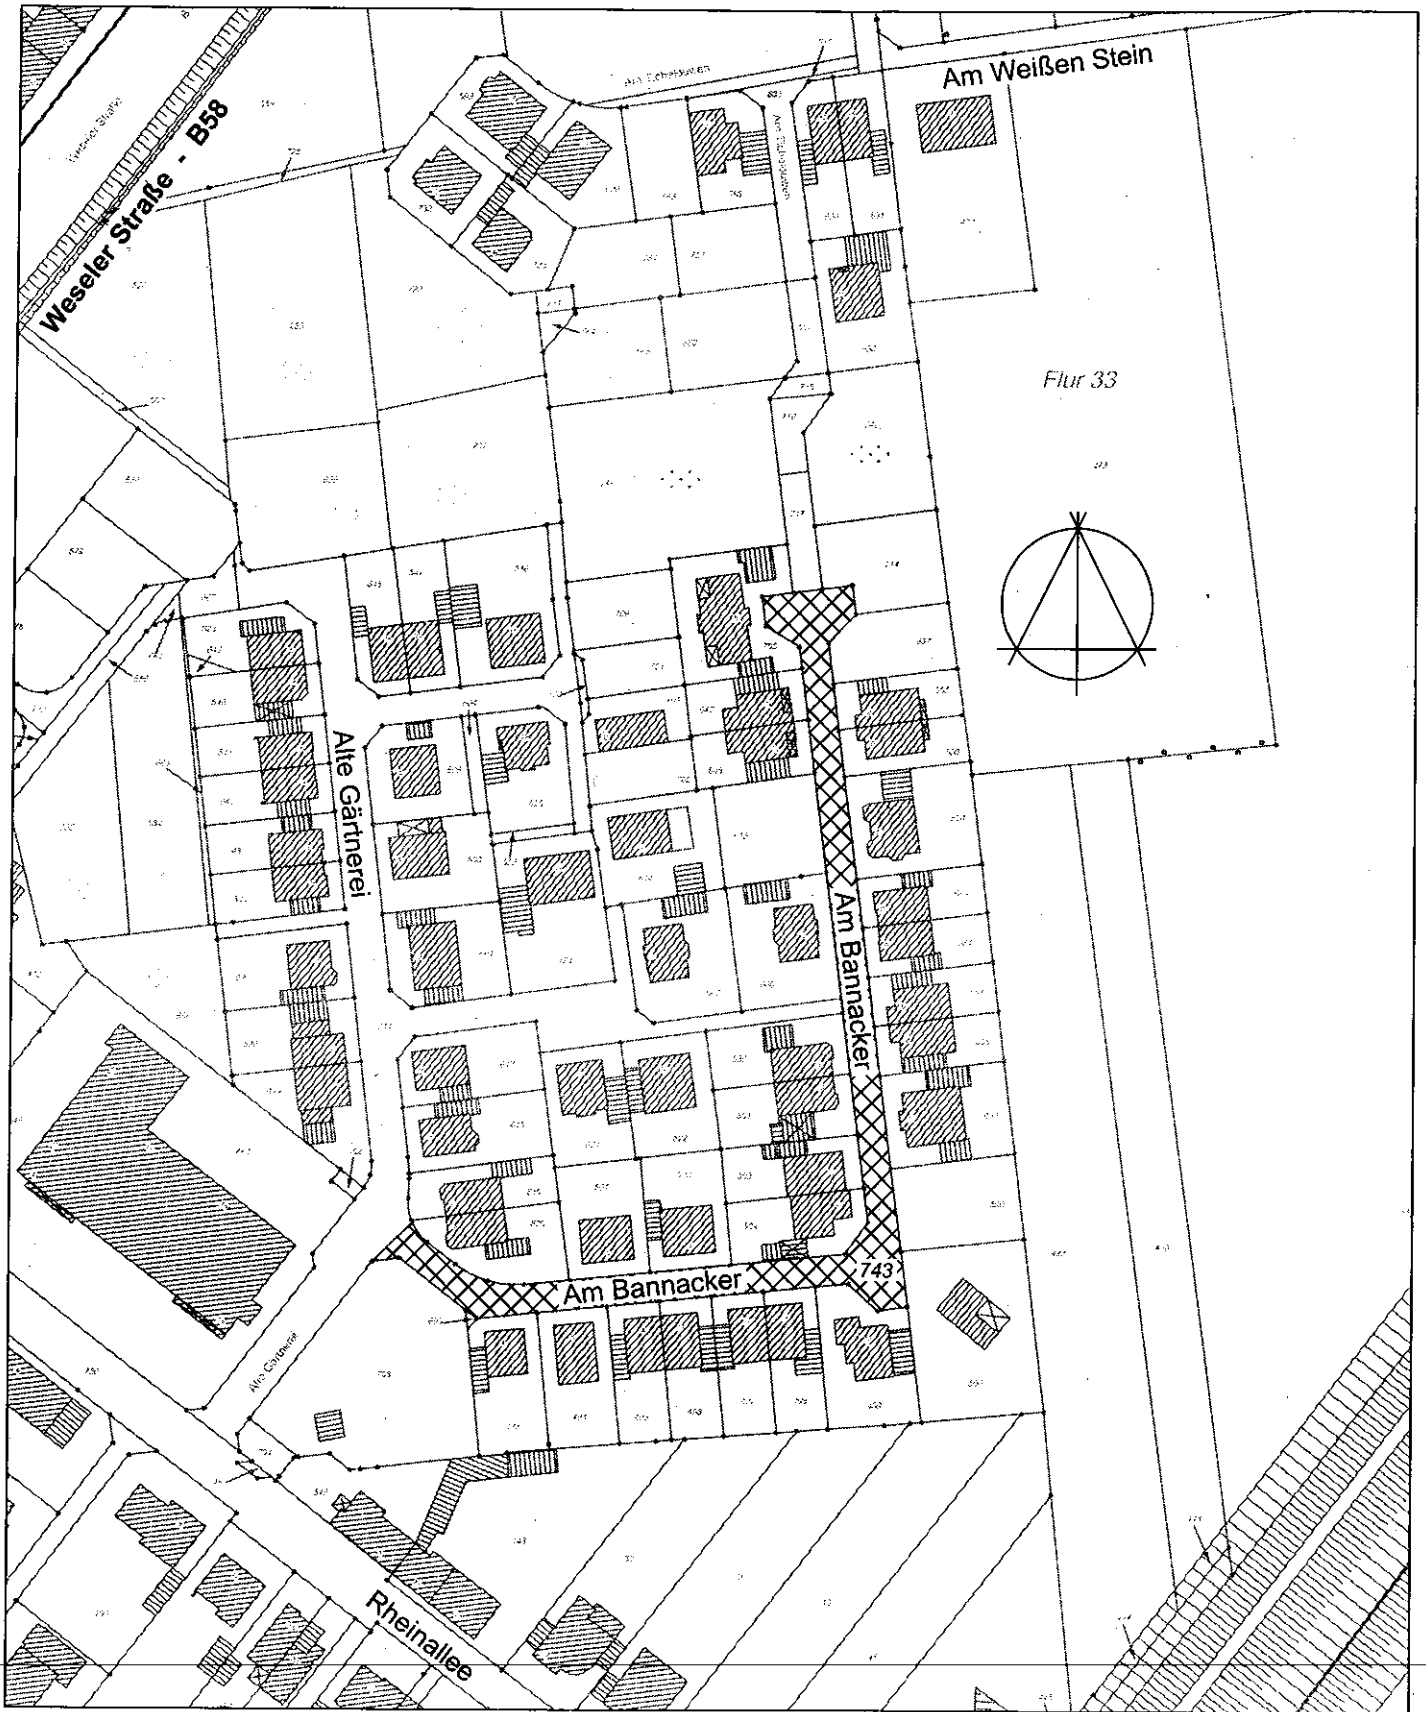


zu widmende Verkehrsfläche



Die Bürgermeisterin
Fachbereich 1
Team Bauleit - und Verkehrsplanung

Anlage 3 - Dr.-Reuber-Straße

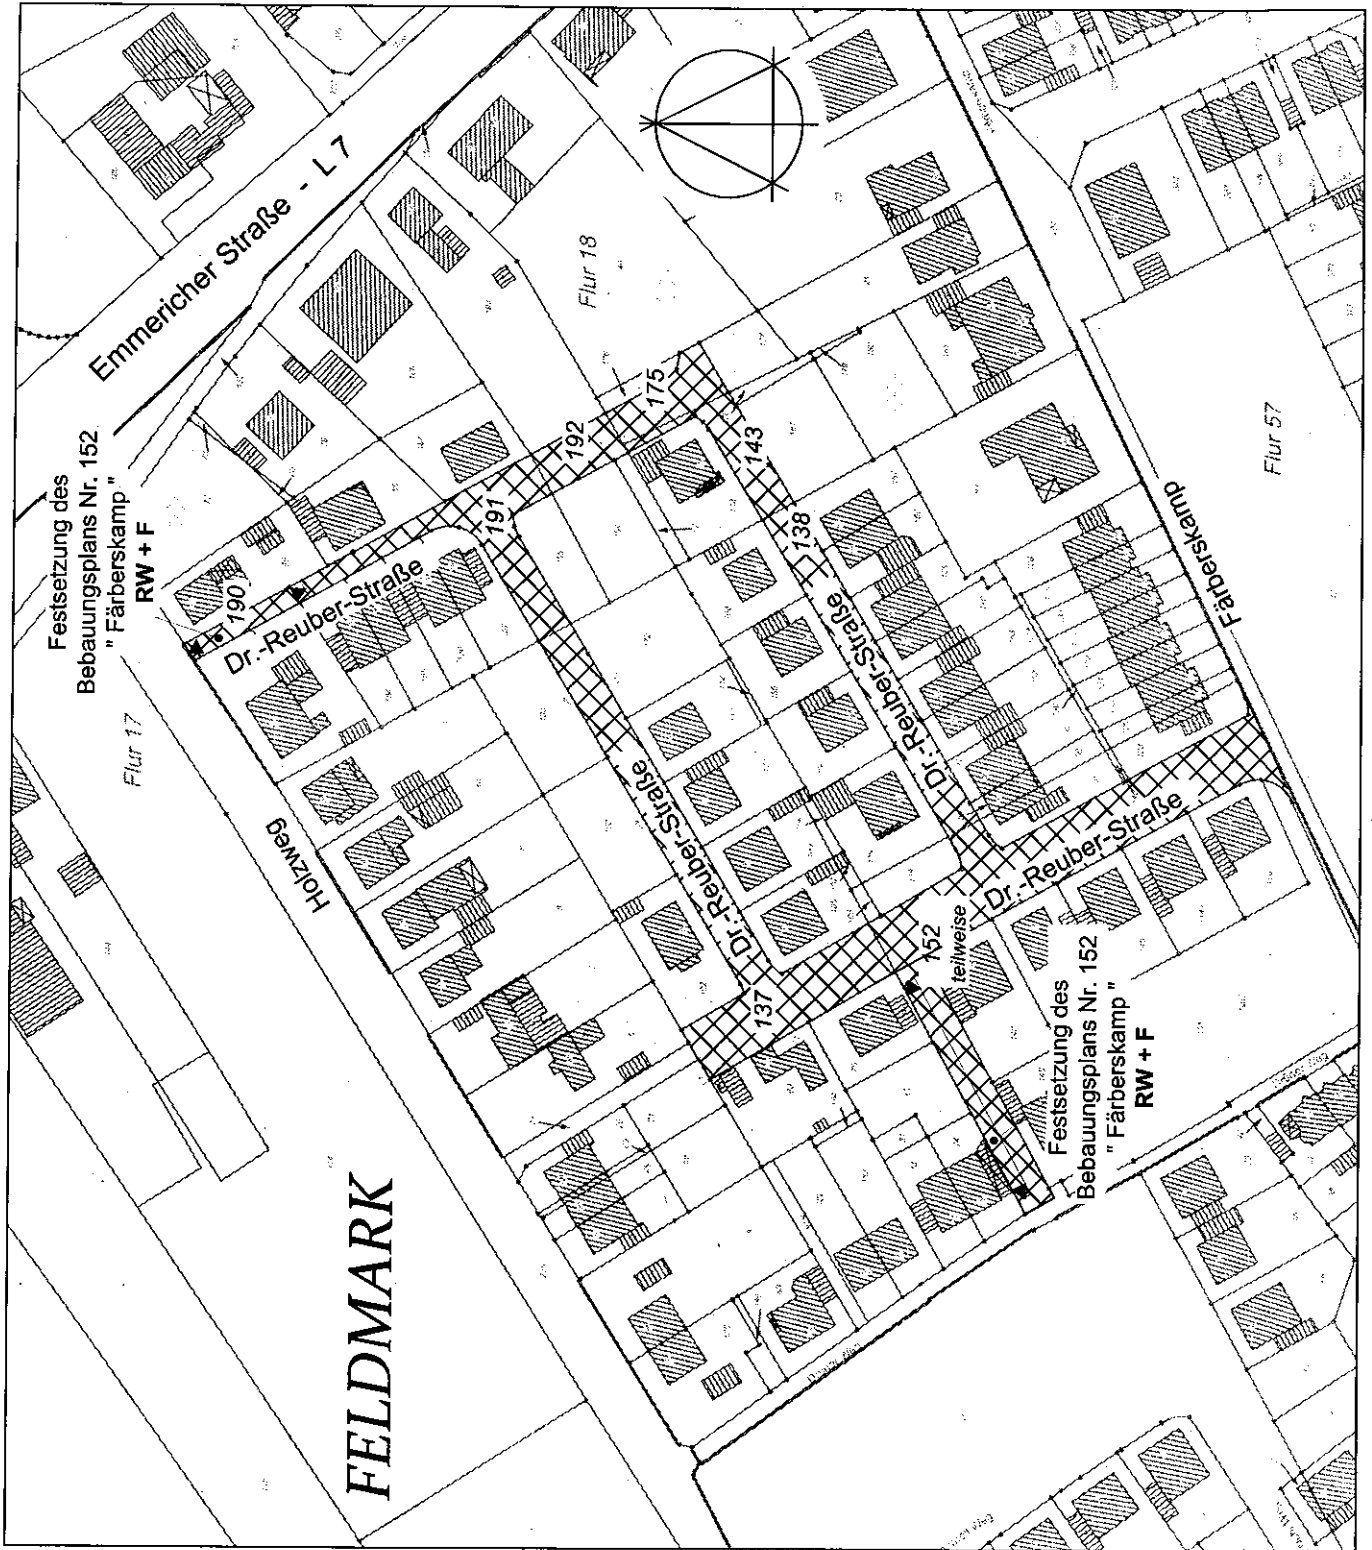

zu widmende Verkehrsfläche



zu widmende Verkehrsfläche
Radweg + Fußweg