


Flächennutzungsplan der Stadt Wesel 37. Änderung

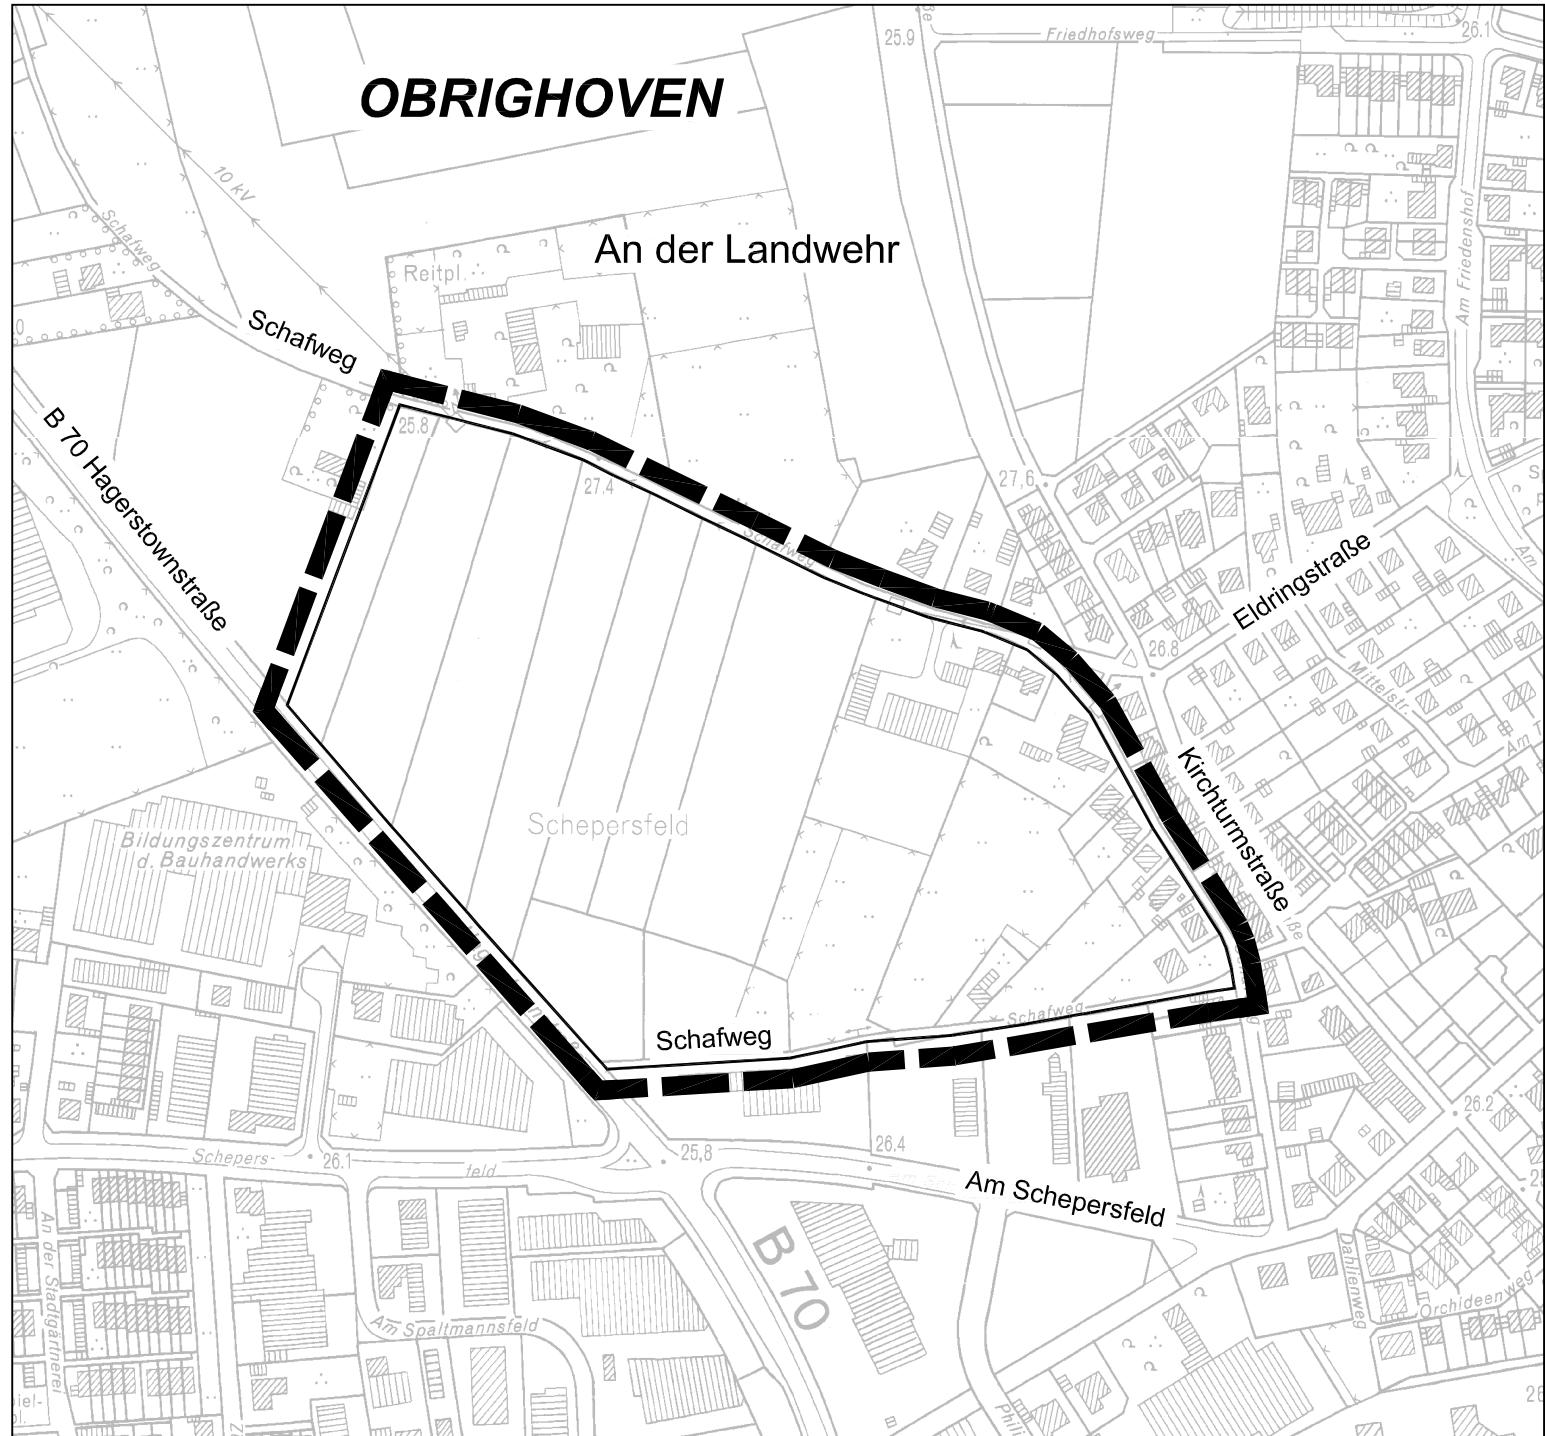

 Geltungsbereich

Fachbereich 1
Team 14
Bauleit - u. Verkehrsplanung

