


Flächennutzungsplan der Stadt Wesel 37. Änderung

Aktuelle Darstellung des rechtskräftigen FNP

- FNP nur mit 1. Änderung Bereich D, der 4. und der 11. Änderung -

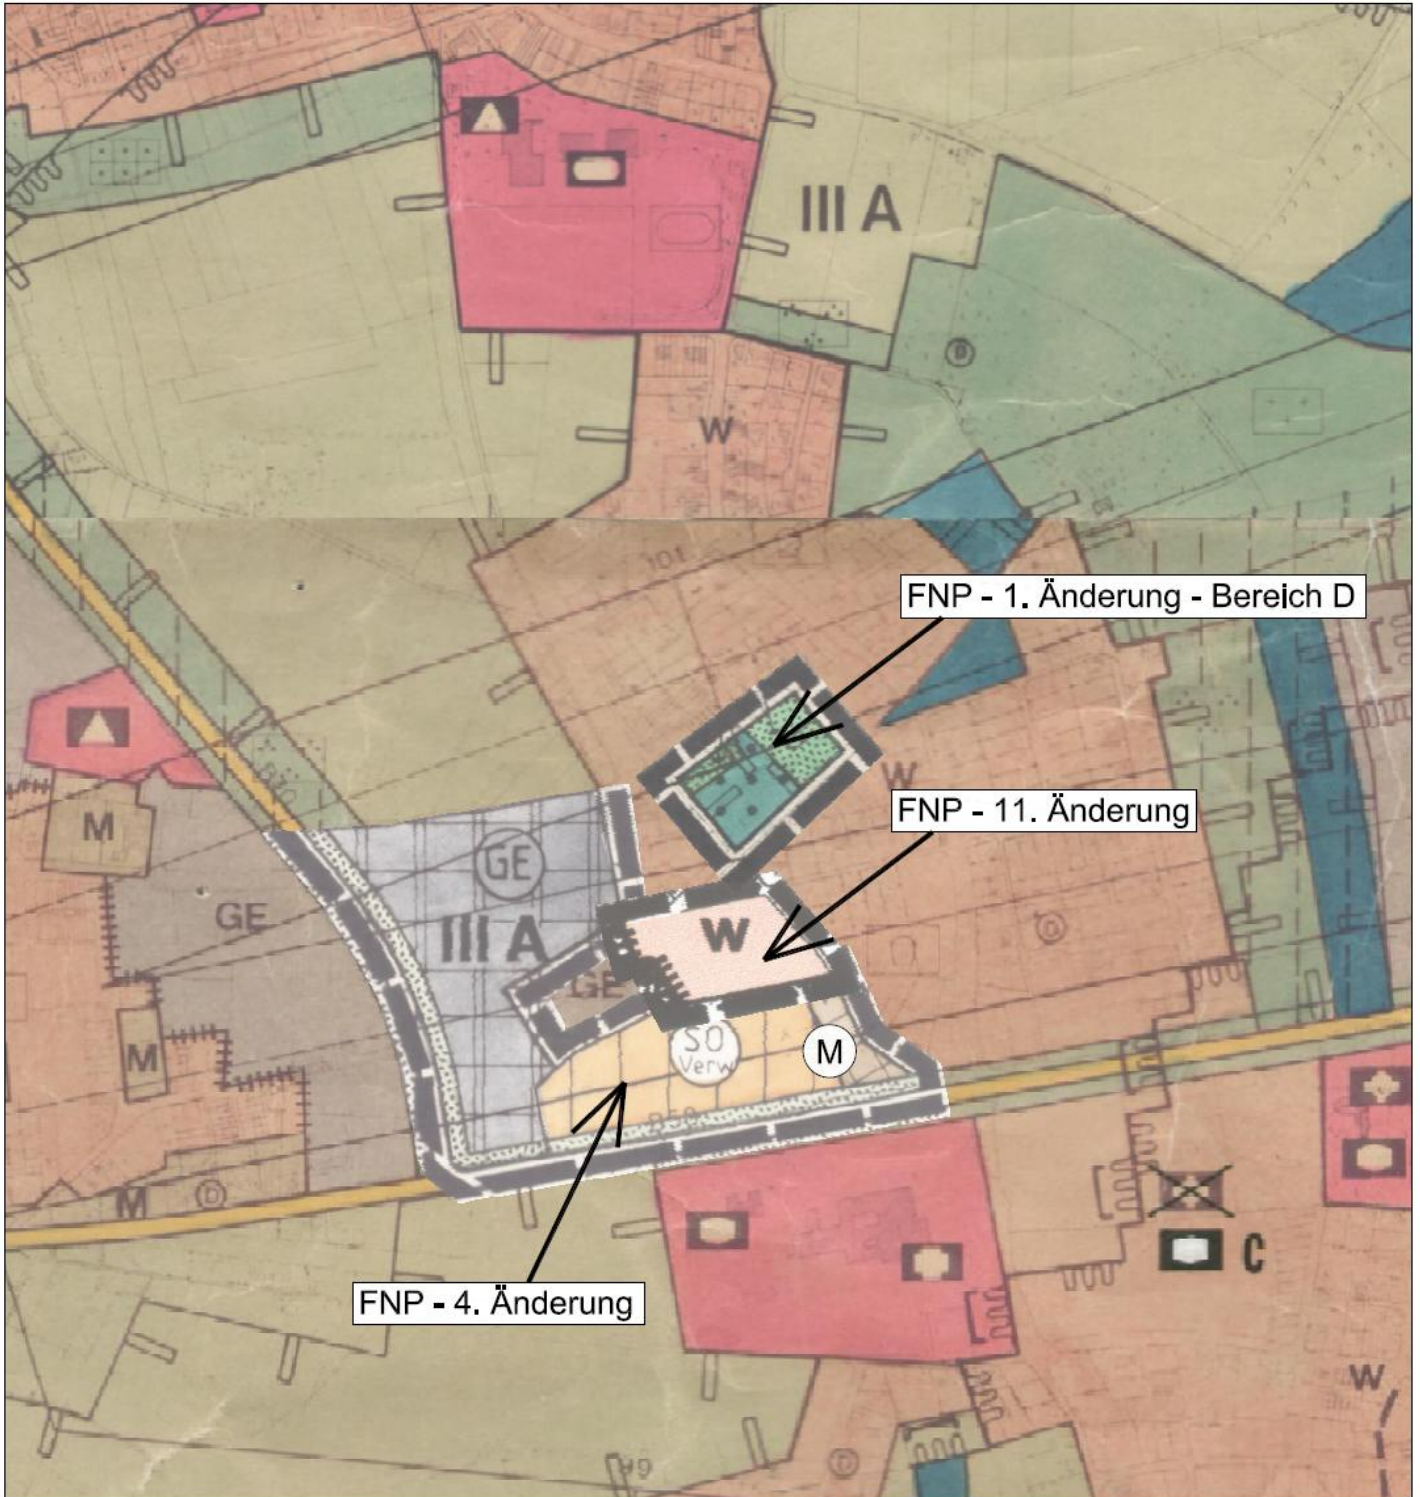

Fachbereich 1
Team 14
Bauleit - u. Verkehrsplanung



HANSESTADT
WESSEL
Die BürgermeisterIn